

Aldo Gherardi Architetto Marco Lenzi Architetto
Piazza On. Luca Biagioni - 5108 - Castelnuovo di Garfagnana - 55032 - Lucca



COMUNE DI STAZZEMA
Medaglia d'oro al valor militare
PROVINCIA DI LUCCA
REGOLAMENTO URBANISTICO
L.R.T. 1/05

Responsabile del Progetto urbanistico
Arch. Aldo Gherardi

Gruppo di lavoro
Arch. Marco Lenzi
Geom. Claudio Forghieri
Geom. Stefano Turri

Geologo incaricato
Dott. Mauro Allagosta

Collaboratori al progetto:
Geom. Serena Pardini
Simona Pierotti
Michele Armanini
Davide Petrocchi
Alice Forghieri
Piera Marchetti

Consulente per la pianificazione
Arch. Stefano Modena

Garante della Comunicazione
Ing. Valentina Maggi

Responsabile del procedimento
Dott. Luca Canessa



Sindaco
Dott. Ing. Michele Silicani

Assessori ai Lavori Pubblici - Urbanistica - Assetto del Territorio
Rag. Maurizio Verona


TAV. 3a QC - Sistema Funzionale delle Attrezzature e dei Servizi
Scala 1:5000

Data Aprile 2009 Timbri


Note

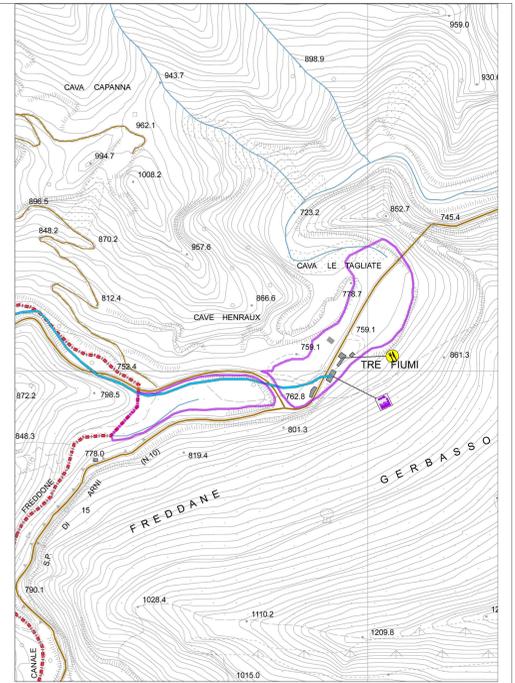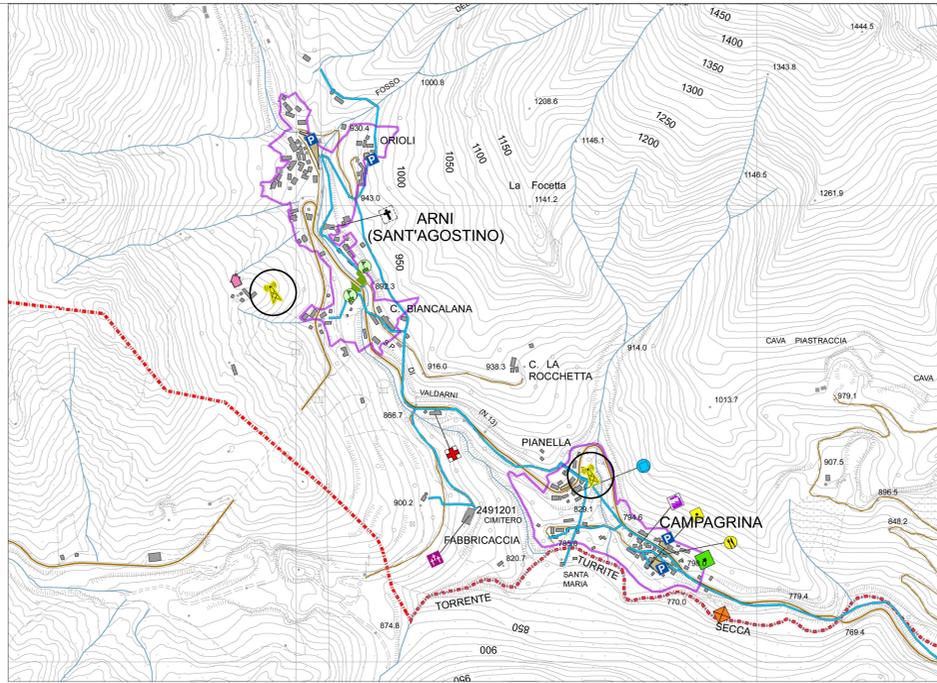


1-2 ARNI - CAMPAGRINA

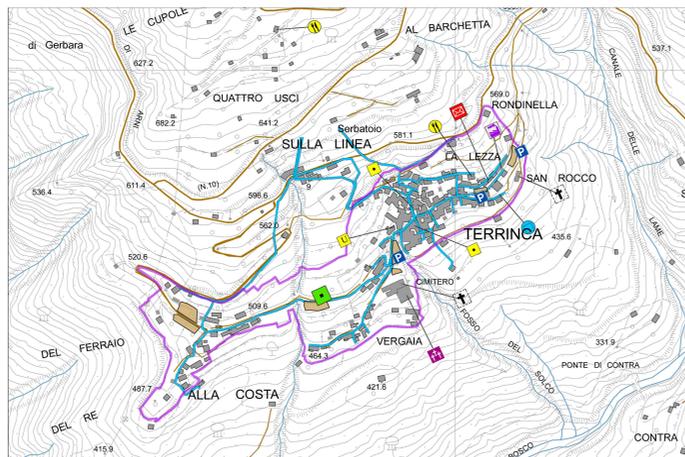


3 TRE FIUMI

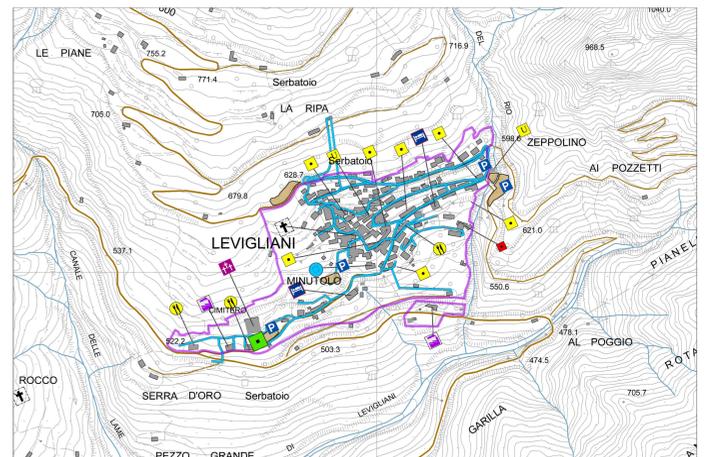


4 TERRINCA

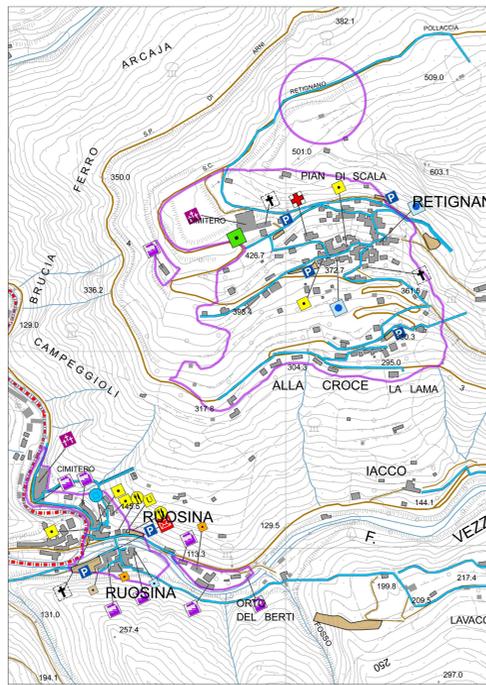



5 LEVIGLIANI

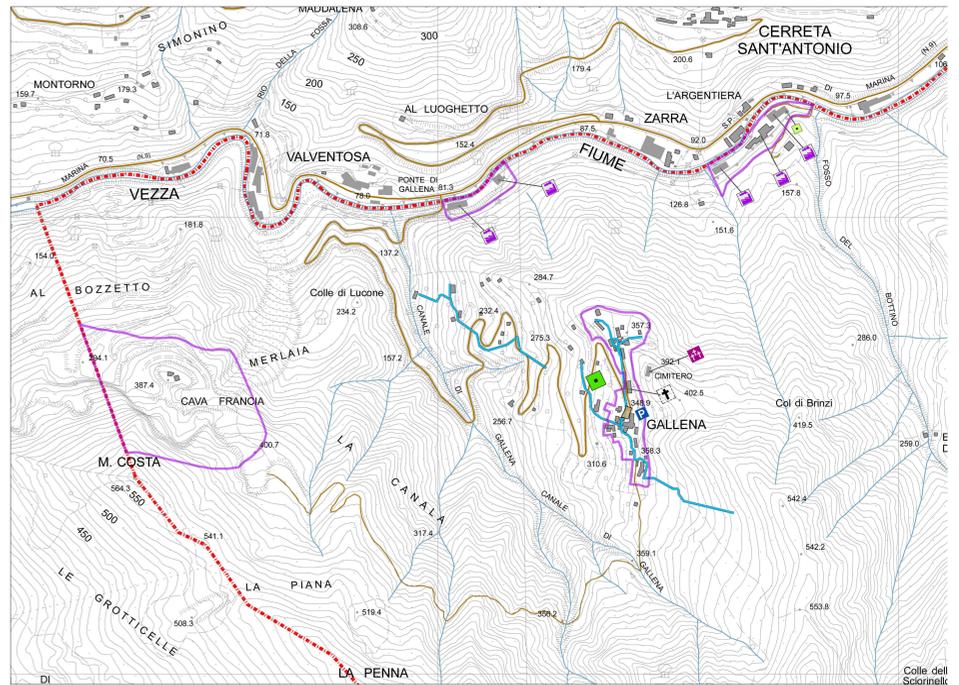


6-7 RETIGNANO - RUOSINA

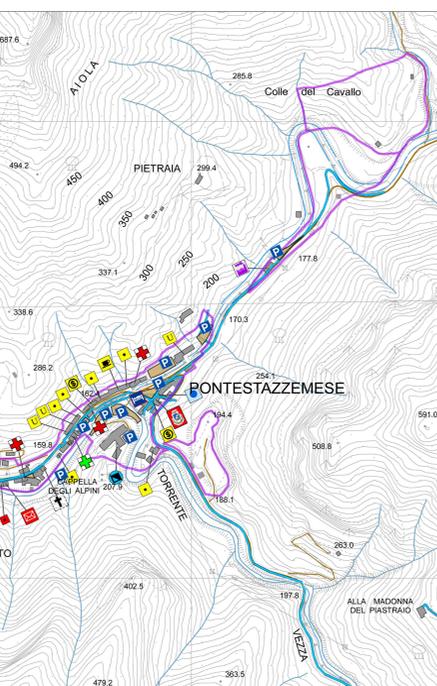


8 GALLENA

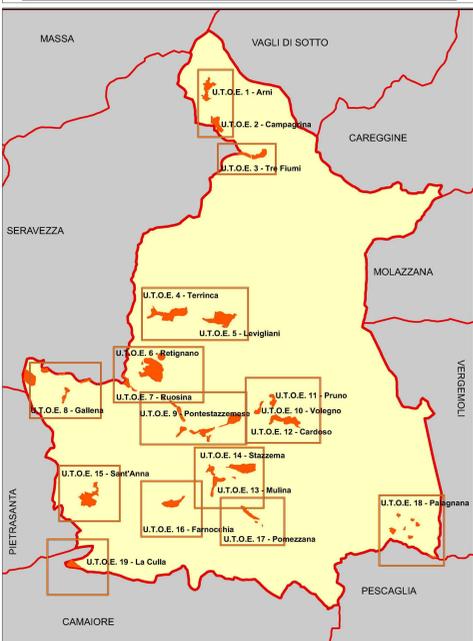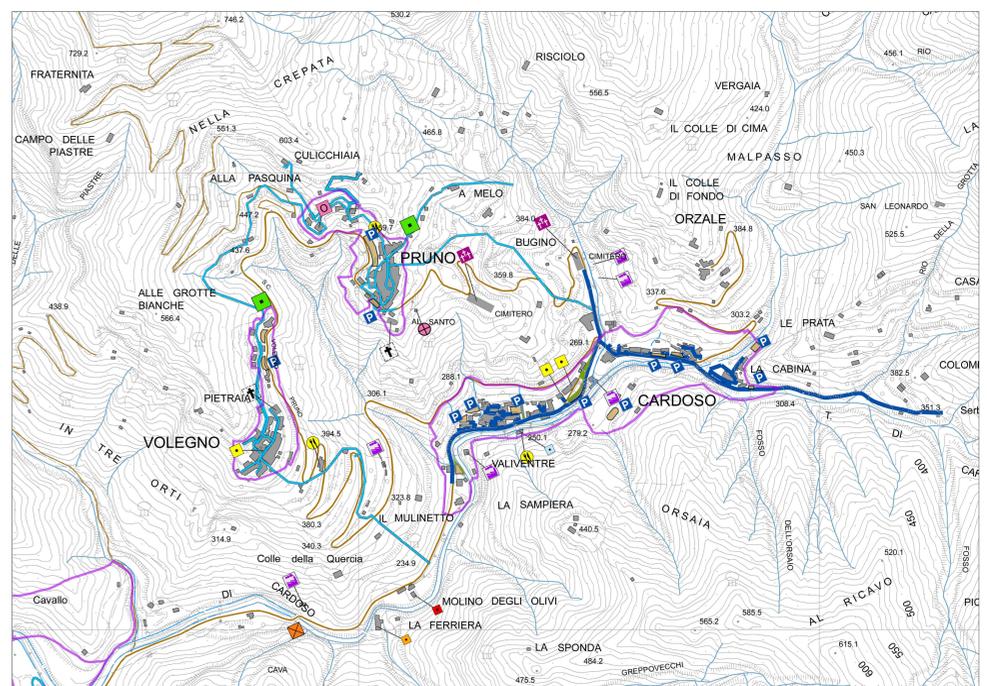

9 PONTETAZZEMESE

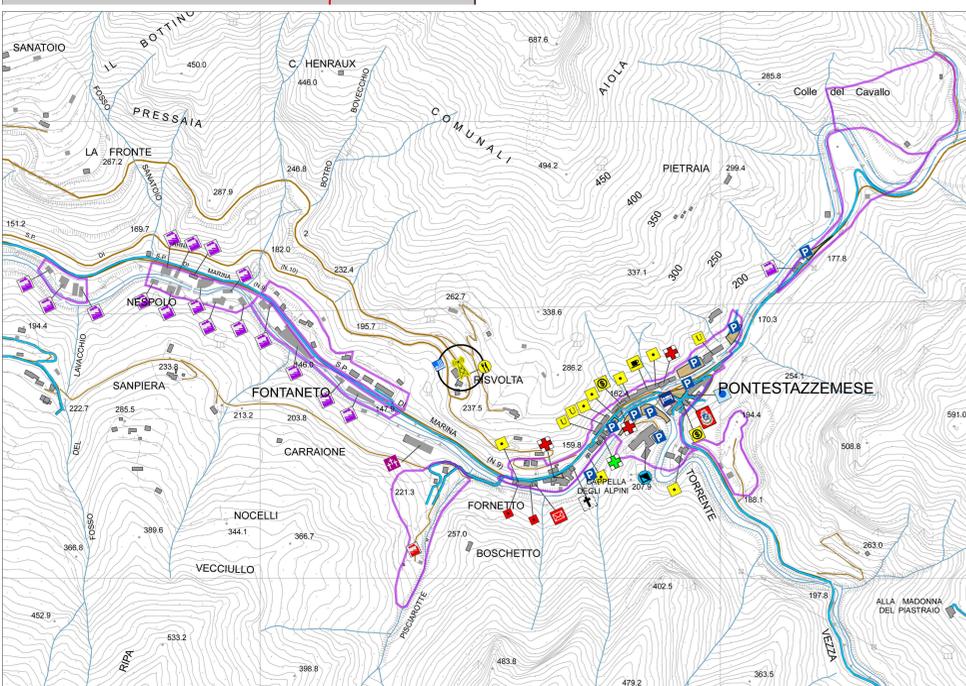

10-11-12 PRUNO - VOLEGNO - CARDOSO

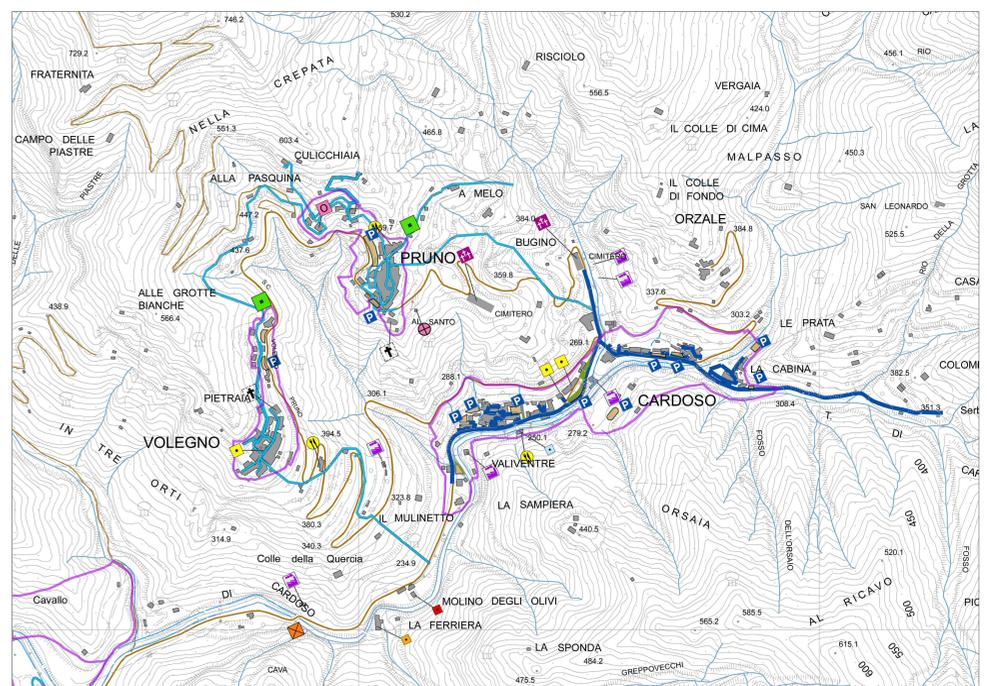

LEGENDA

Servizi Puntuali

- | | | |
|--|--|-------------------------------|
| | Emergenze di carattere Archeologico, Artistico Monumentale e Testimoniale | Attrezzature ricettive |
| | | |
| | | |
| | Edificio produttivo dismesso | |
| | | |
| | | |
| | | |
| | | Standard esistenti |
| | | |
| | Attività economica - produttiva | |
| | | |
| | | |
| | | |
| | | |
| | | |

Riferimenti cartografici di base

- | | | |
|--|--|--|
| | | |
| | | |
| | | |
| | | |

