

Aldo Gherardi
Architetto

Marco Lenzi
Architetto

PIAZZA DEL LAVORO RINGHIO - 0106 - CASTIGLIONE DI GATTAIURA - 05032 - LUCCA



COMUNE DI STAZZEMA
Medaglia d'oro al valor militare
PROVINCIA DI LUCCA
REGOLAMENTO URBANISTICO
L.R.T. 1/05

Responsabile del Progetto urbanistico
Arch. Aldo Gherardi

Gruppo di lavoro
Arch. Marco Lenzi
Geom. Claudio Forghieri
Geom. Stefano Turri

Geologo incaricato
Dott. Mauro Allagosta

Collaboratori al progetto:
Geom. Serena Fardini
Simona Pierotti
Michele Armanini
Davide Petroschi
Alice Forghieri
Piera Marchetti

Consulente per la pianificazione
Arch. Stefano Modena

Garante della Comunicazione
Ing. Valentina Maggi

Responsabile del procedimento
Dott. Luca Canessa

Sindaco
Dott. Ing. Michele Silicani

Assessore ai Lavori Pubblici - Urbanistica - Assetto del Territorio
Rag. Maurizio Verona

TAV. 2



OIP - Mappa dell'Accessibilità Urbana
Scala 1:5000

Data

Aprile 2009



Timbri

Note

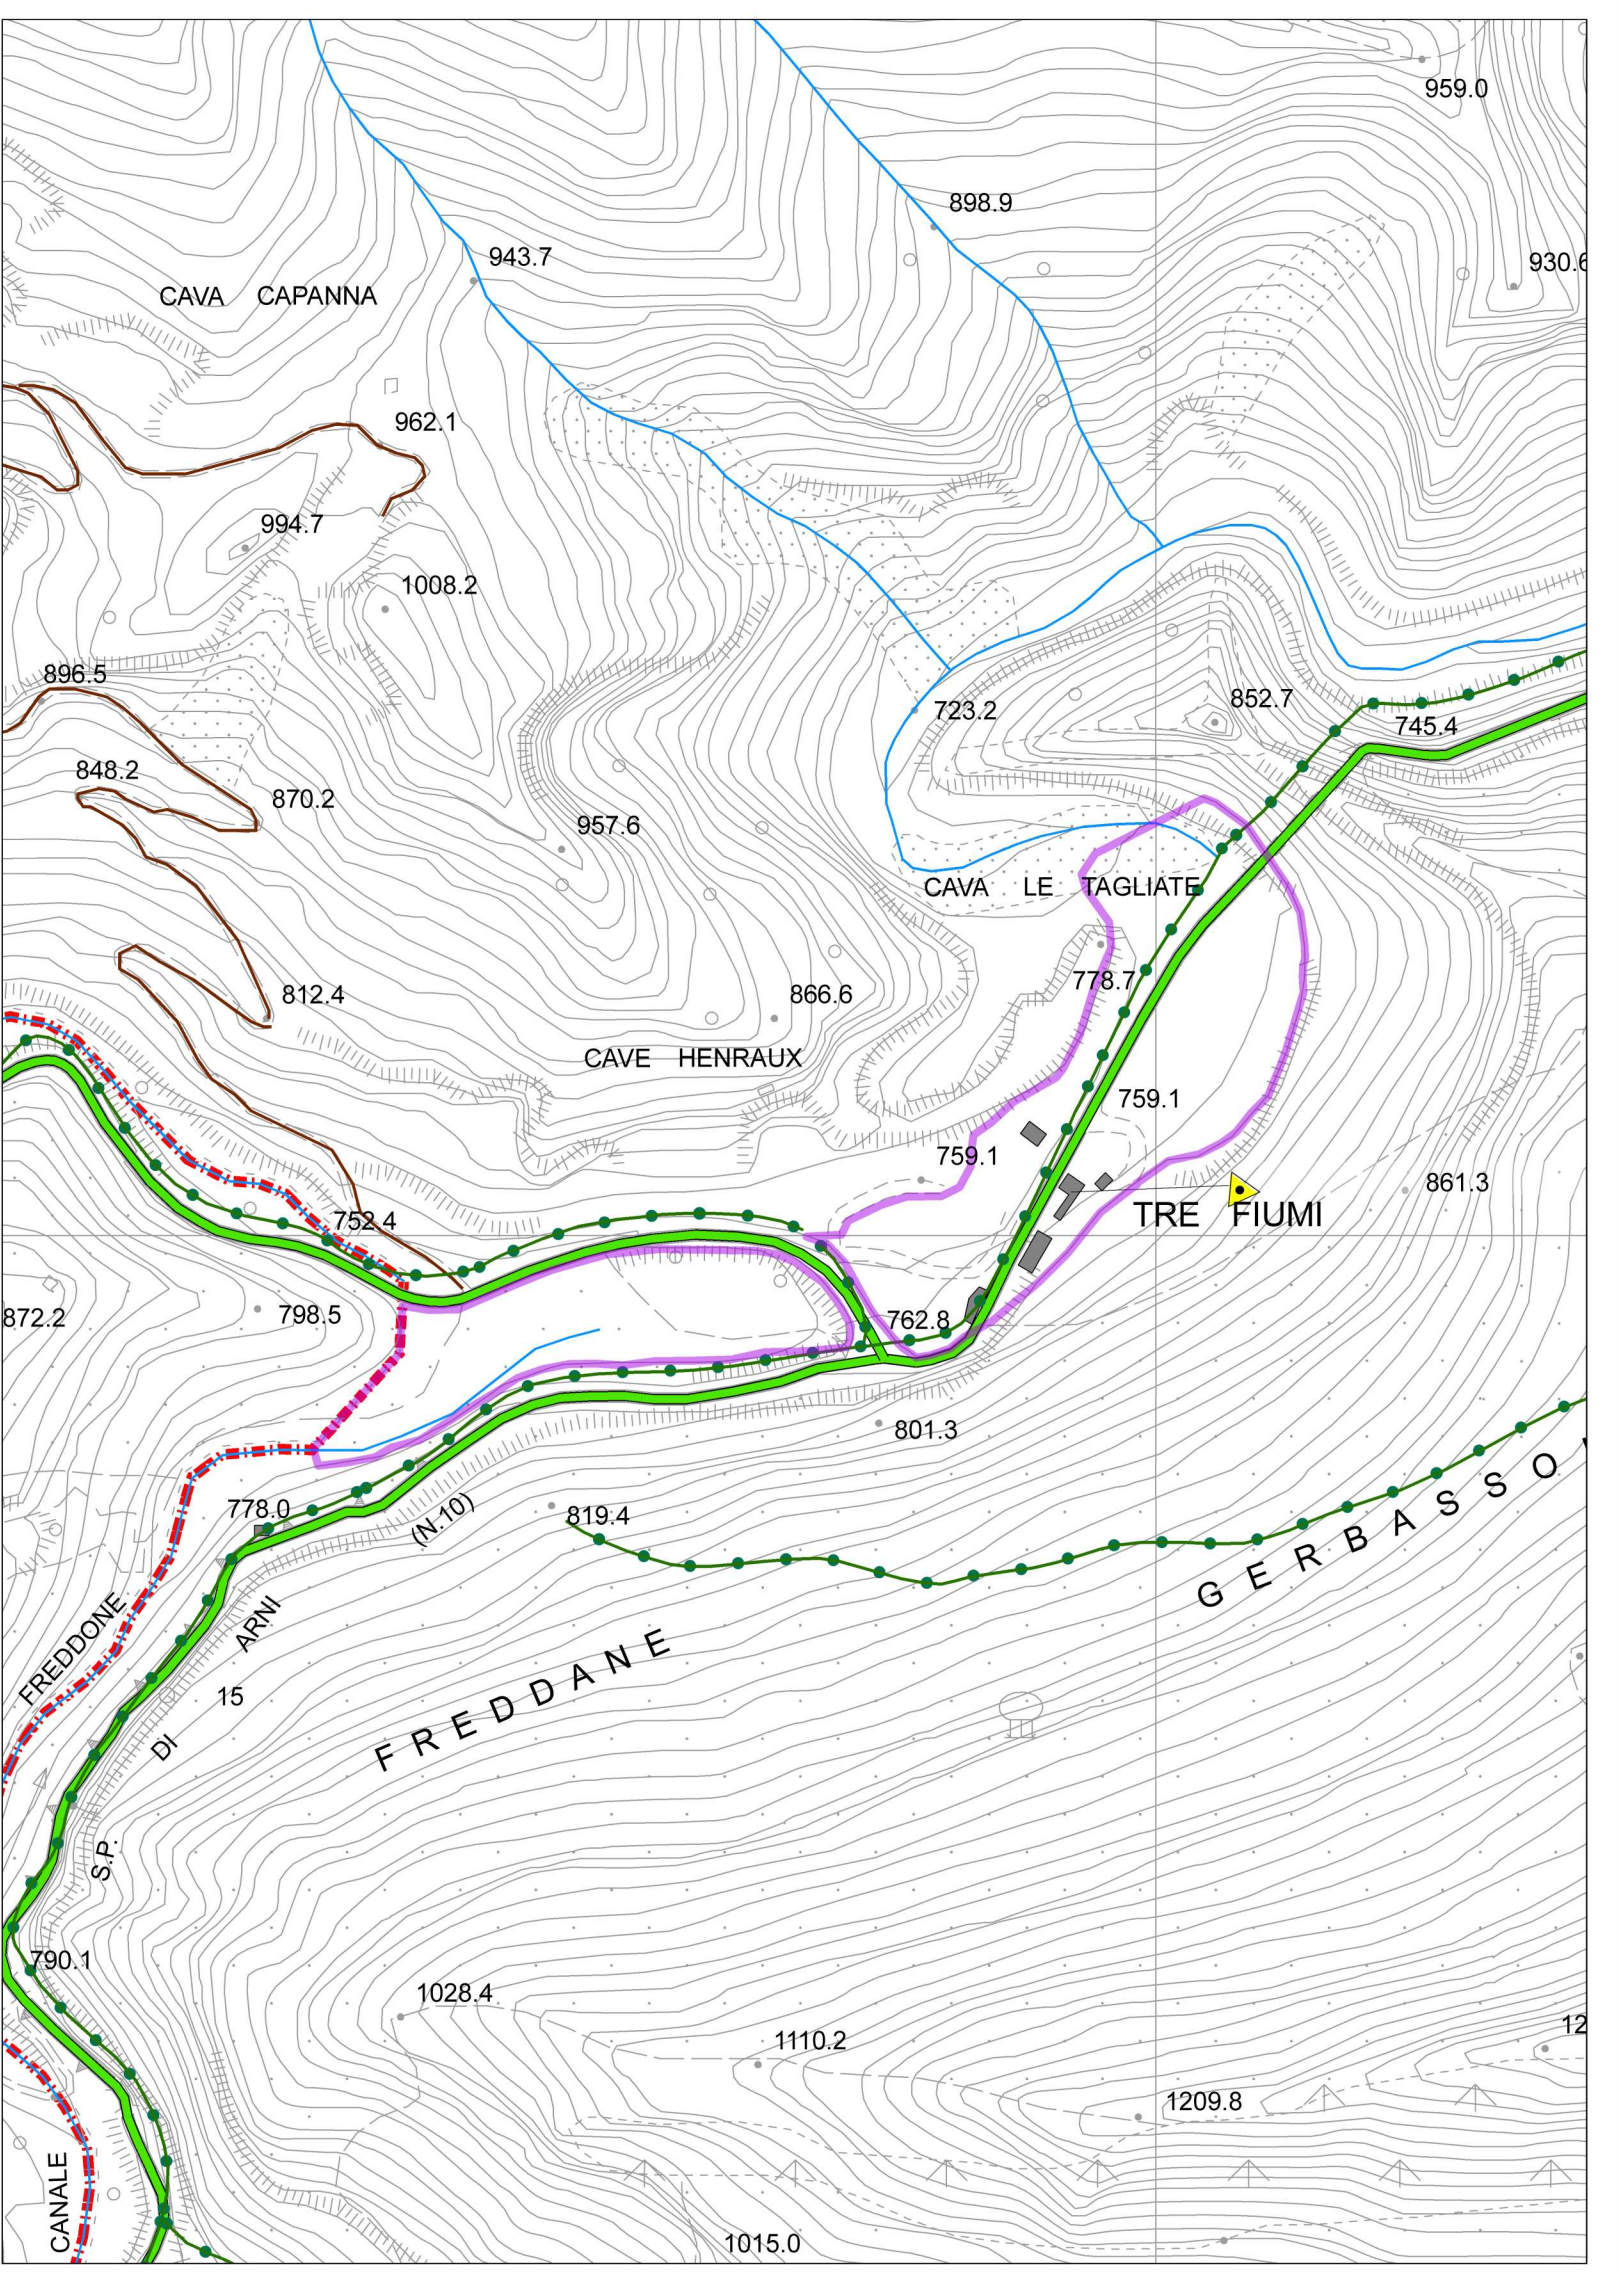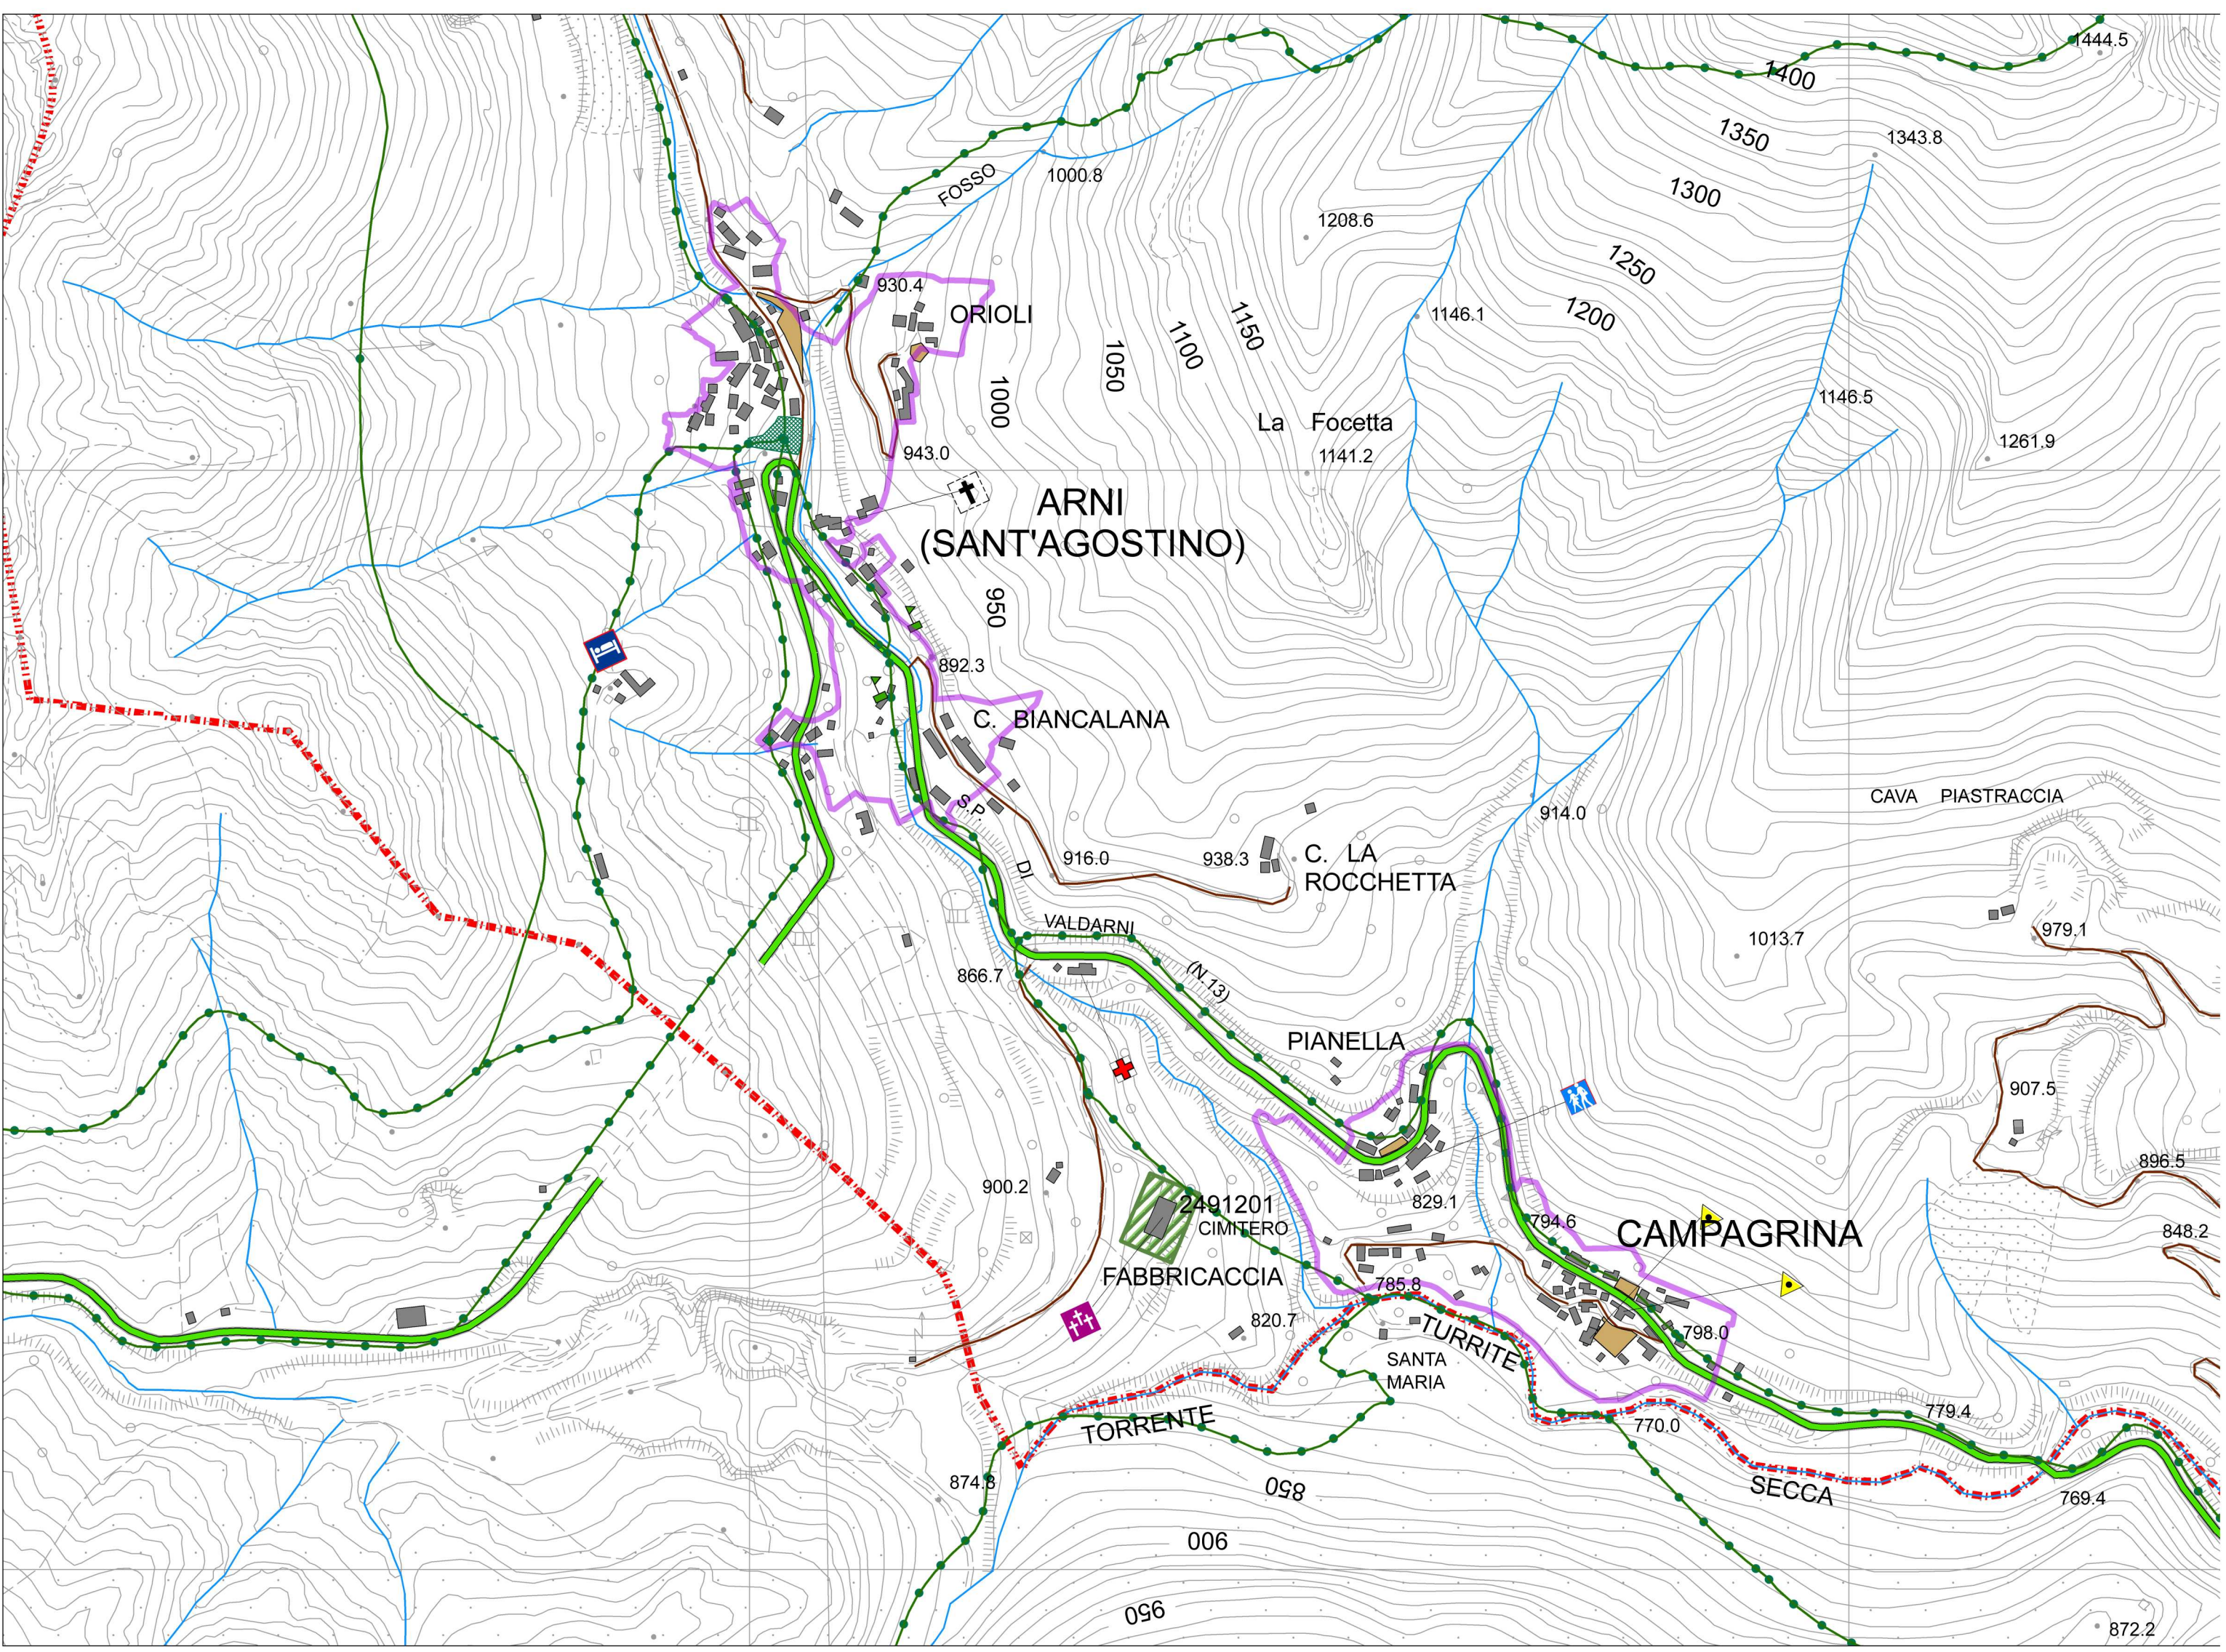


1-2 ARNÌ - CAMPAGRINA

3 TRE FIUMI

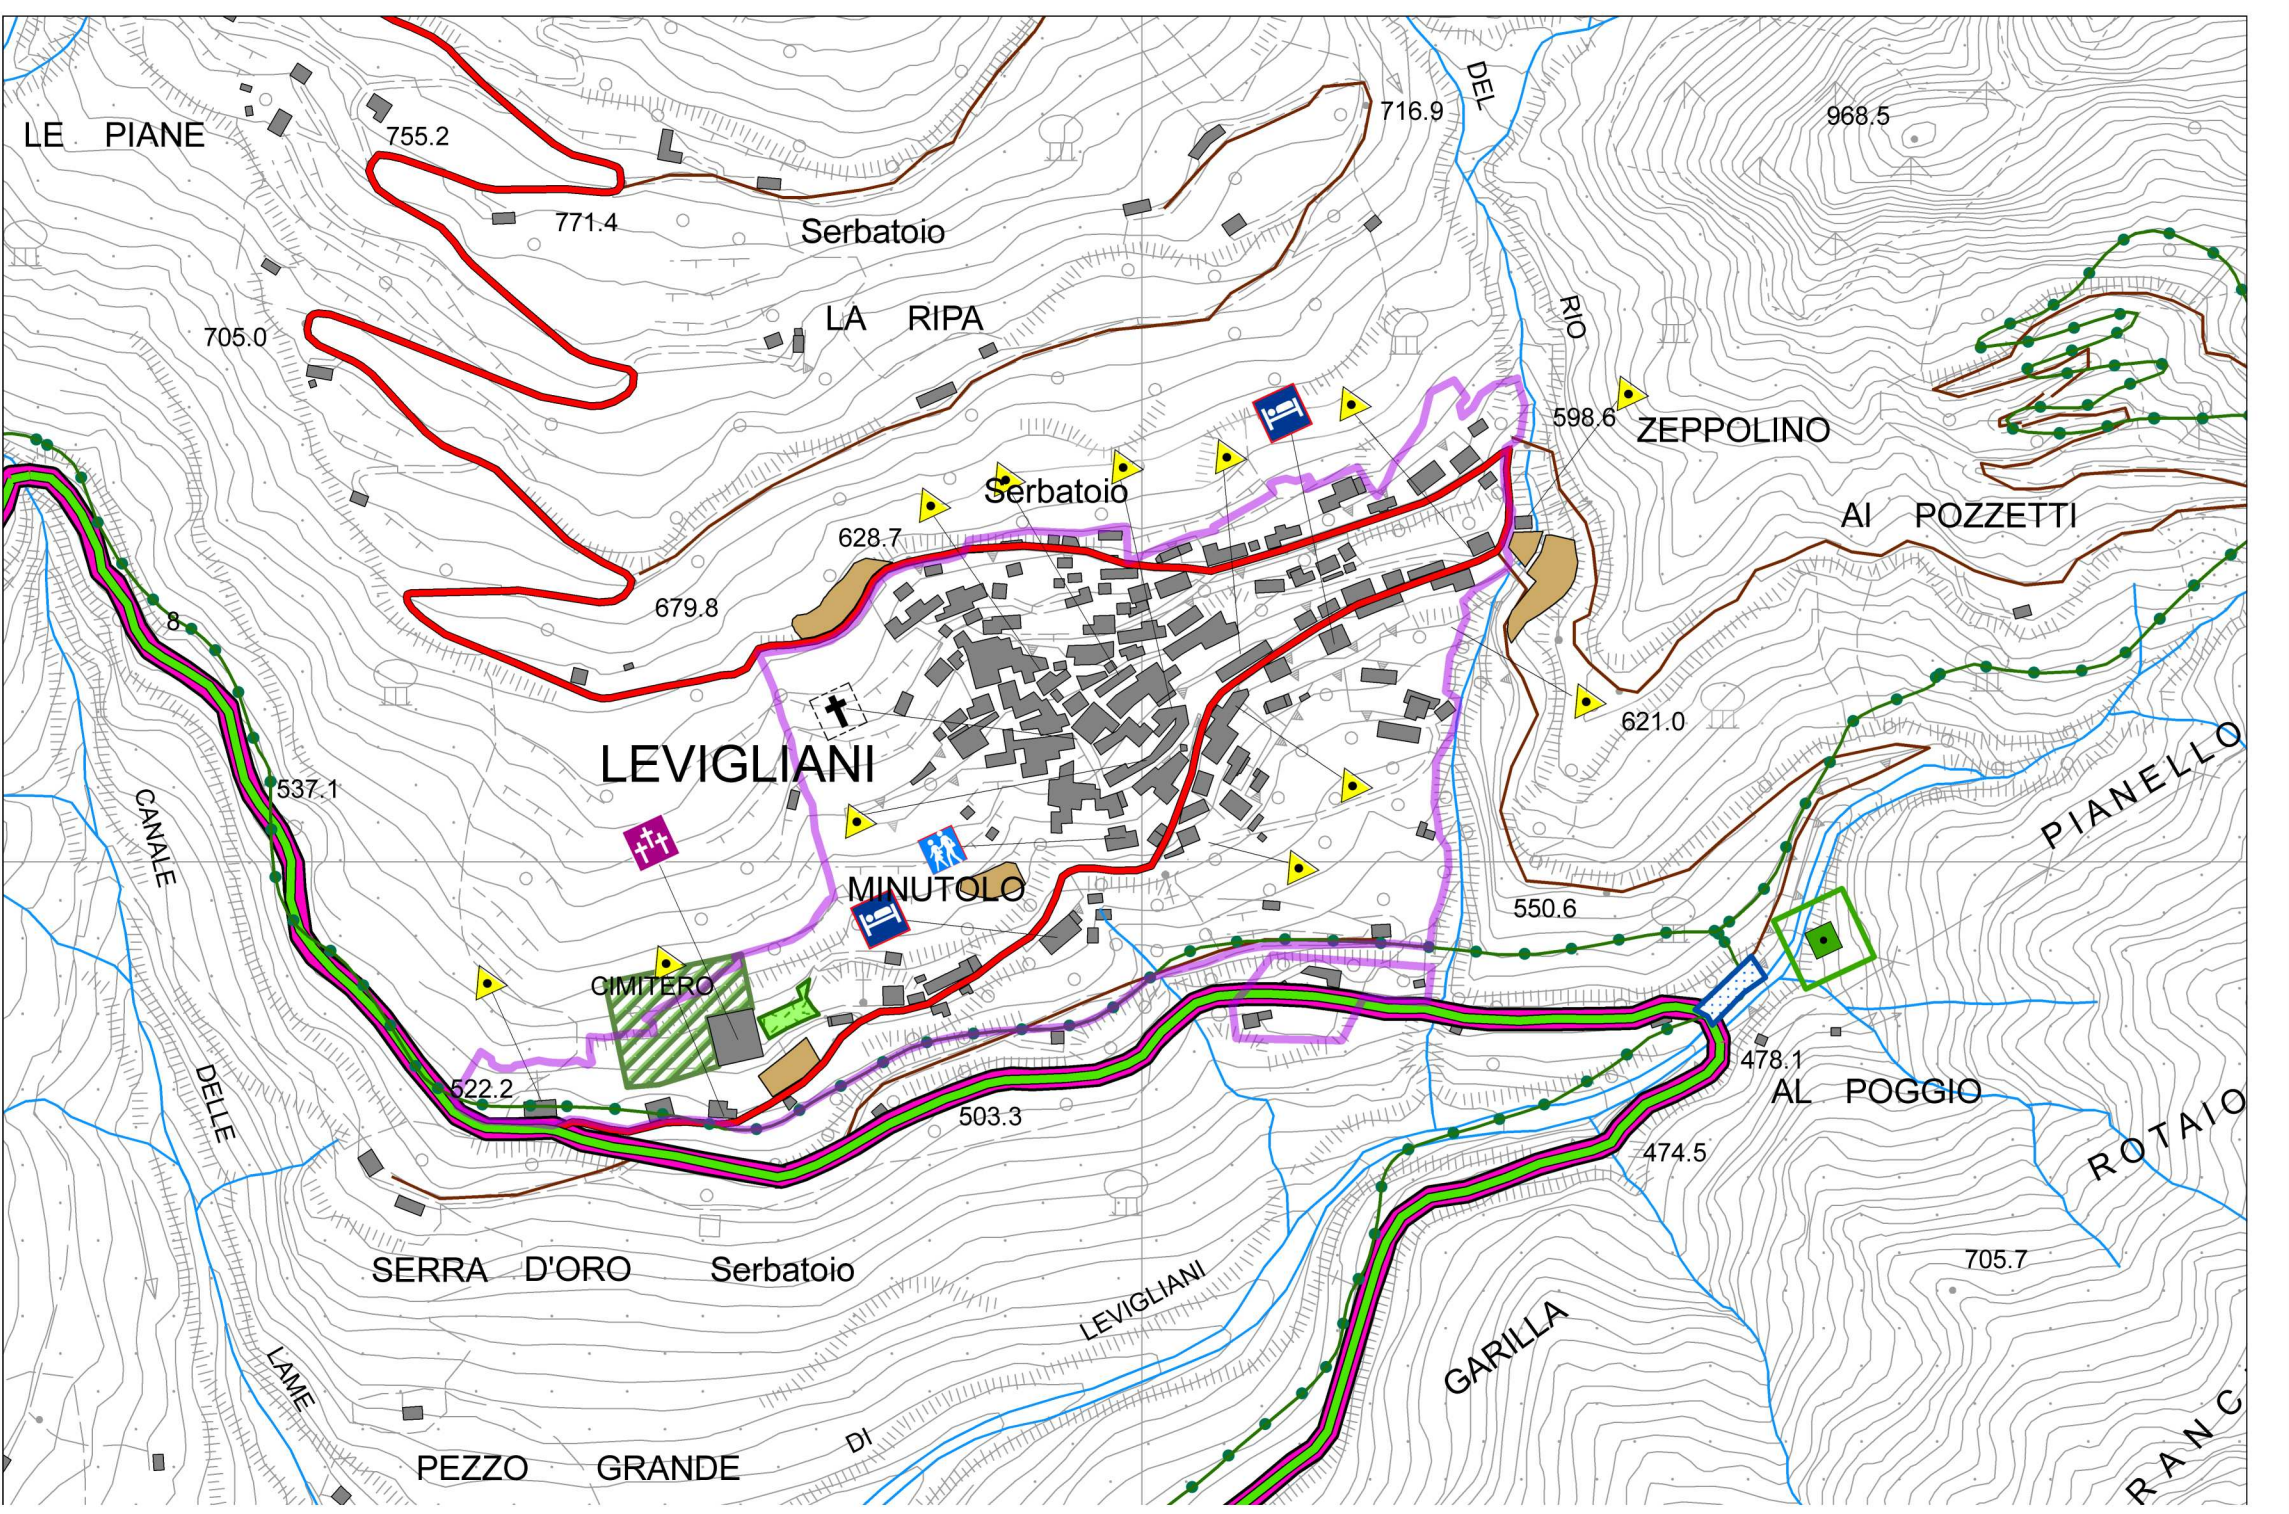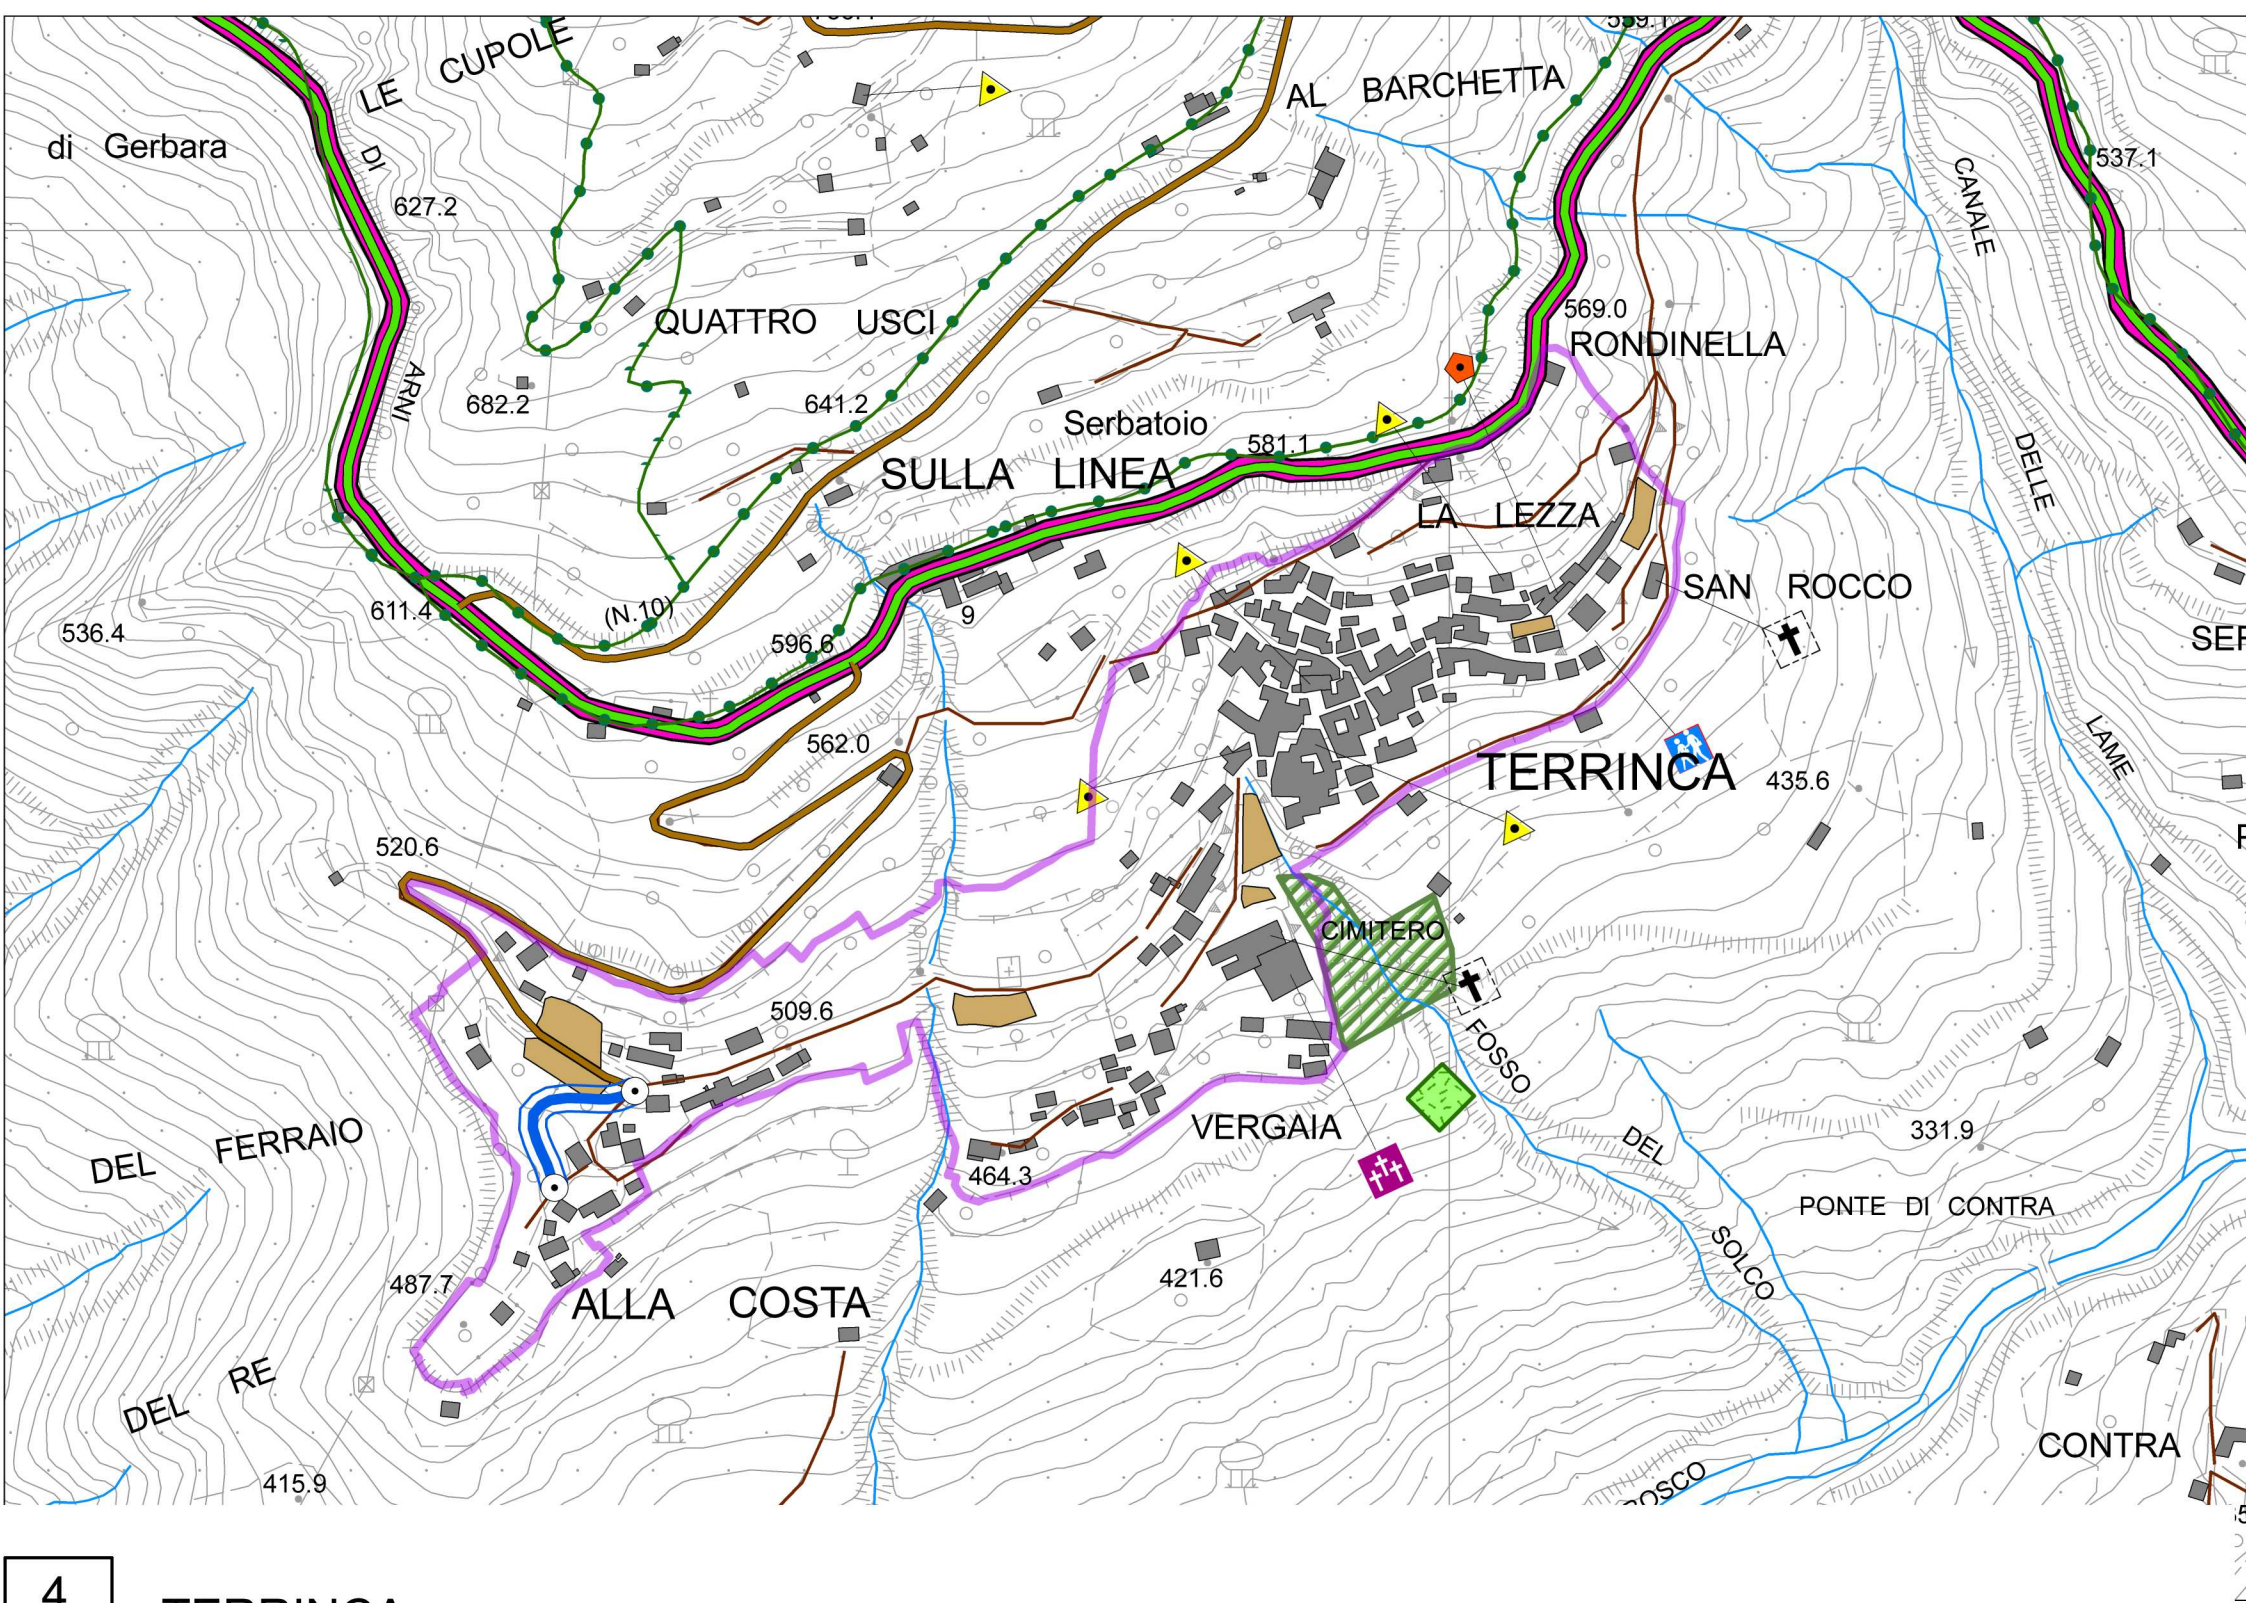


4 TERRINCA


5 LEVIGLIANI

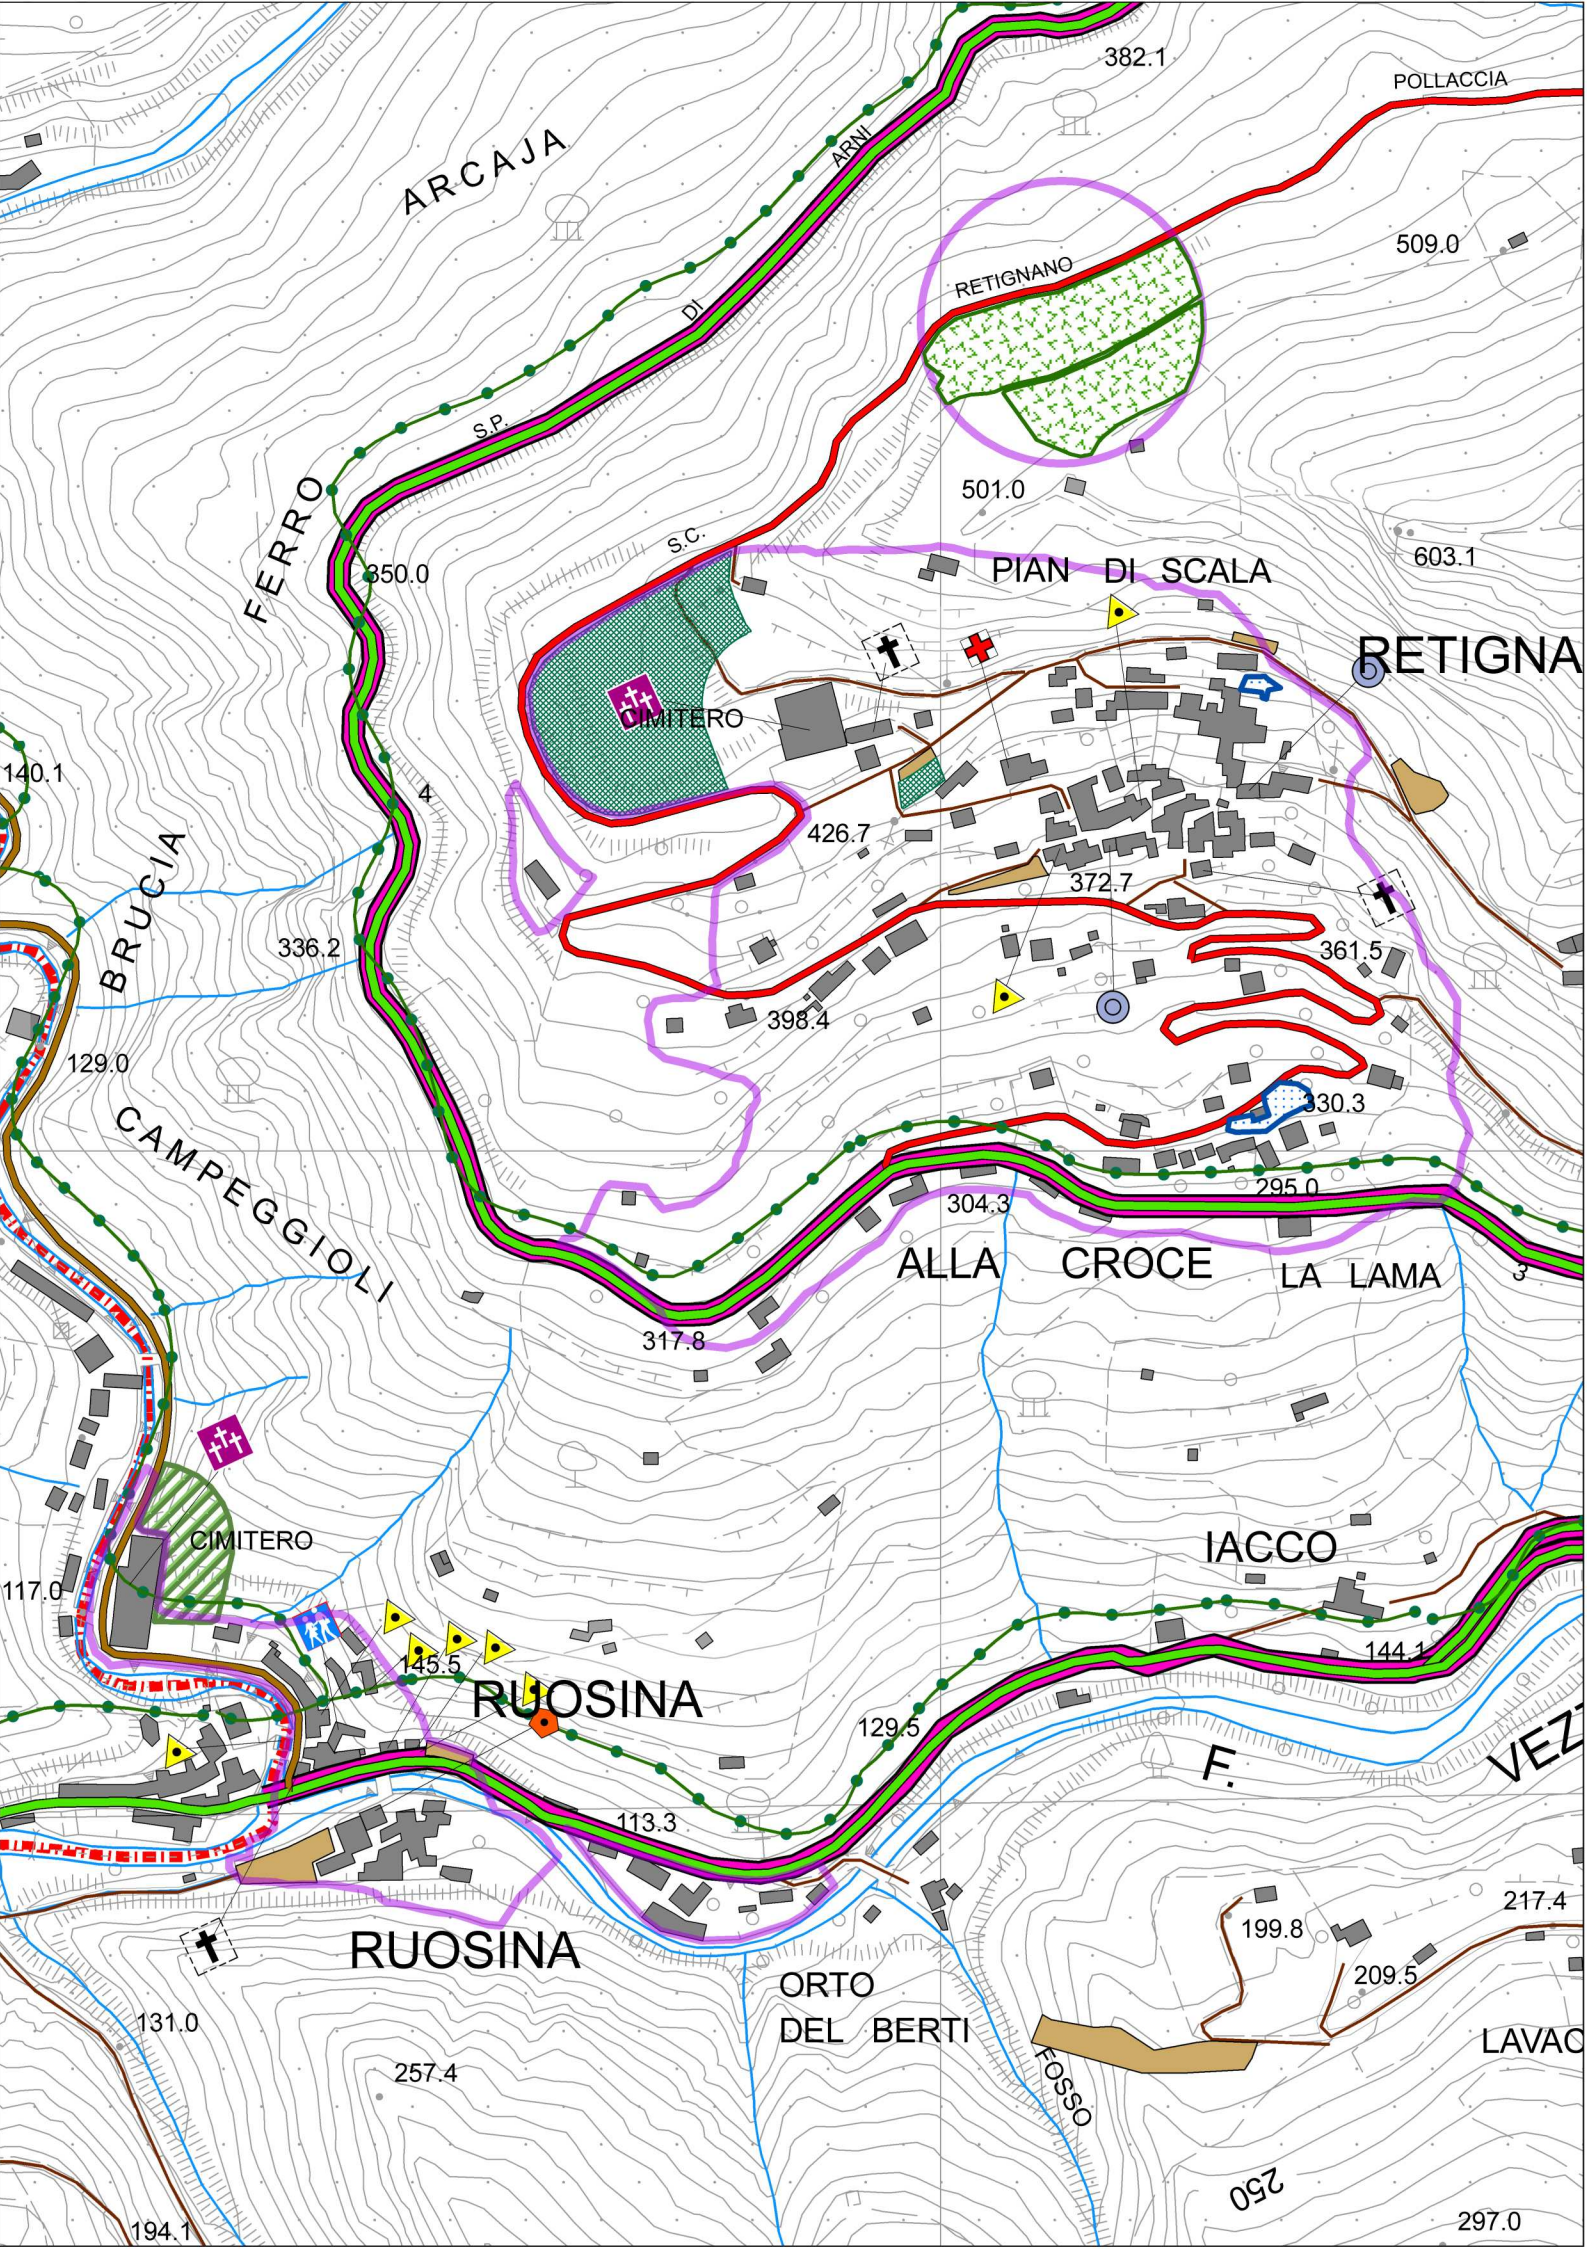


6-7 RETIGNANO - RUOSINA

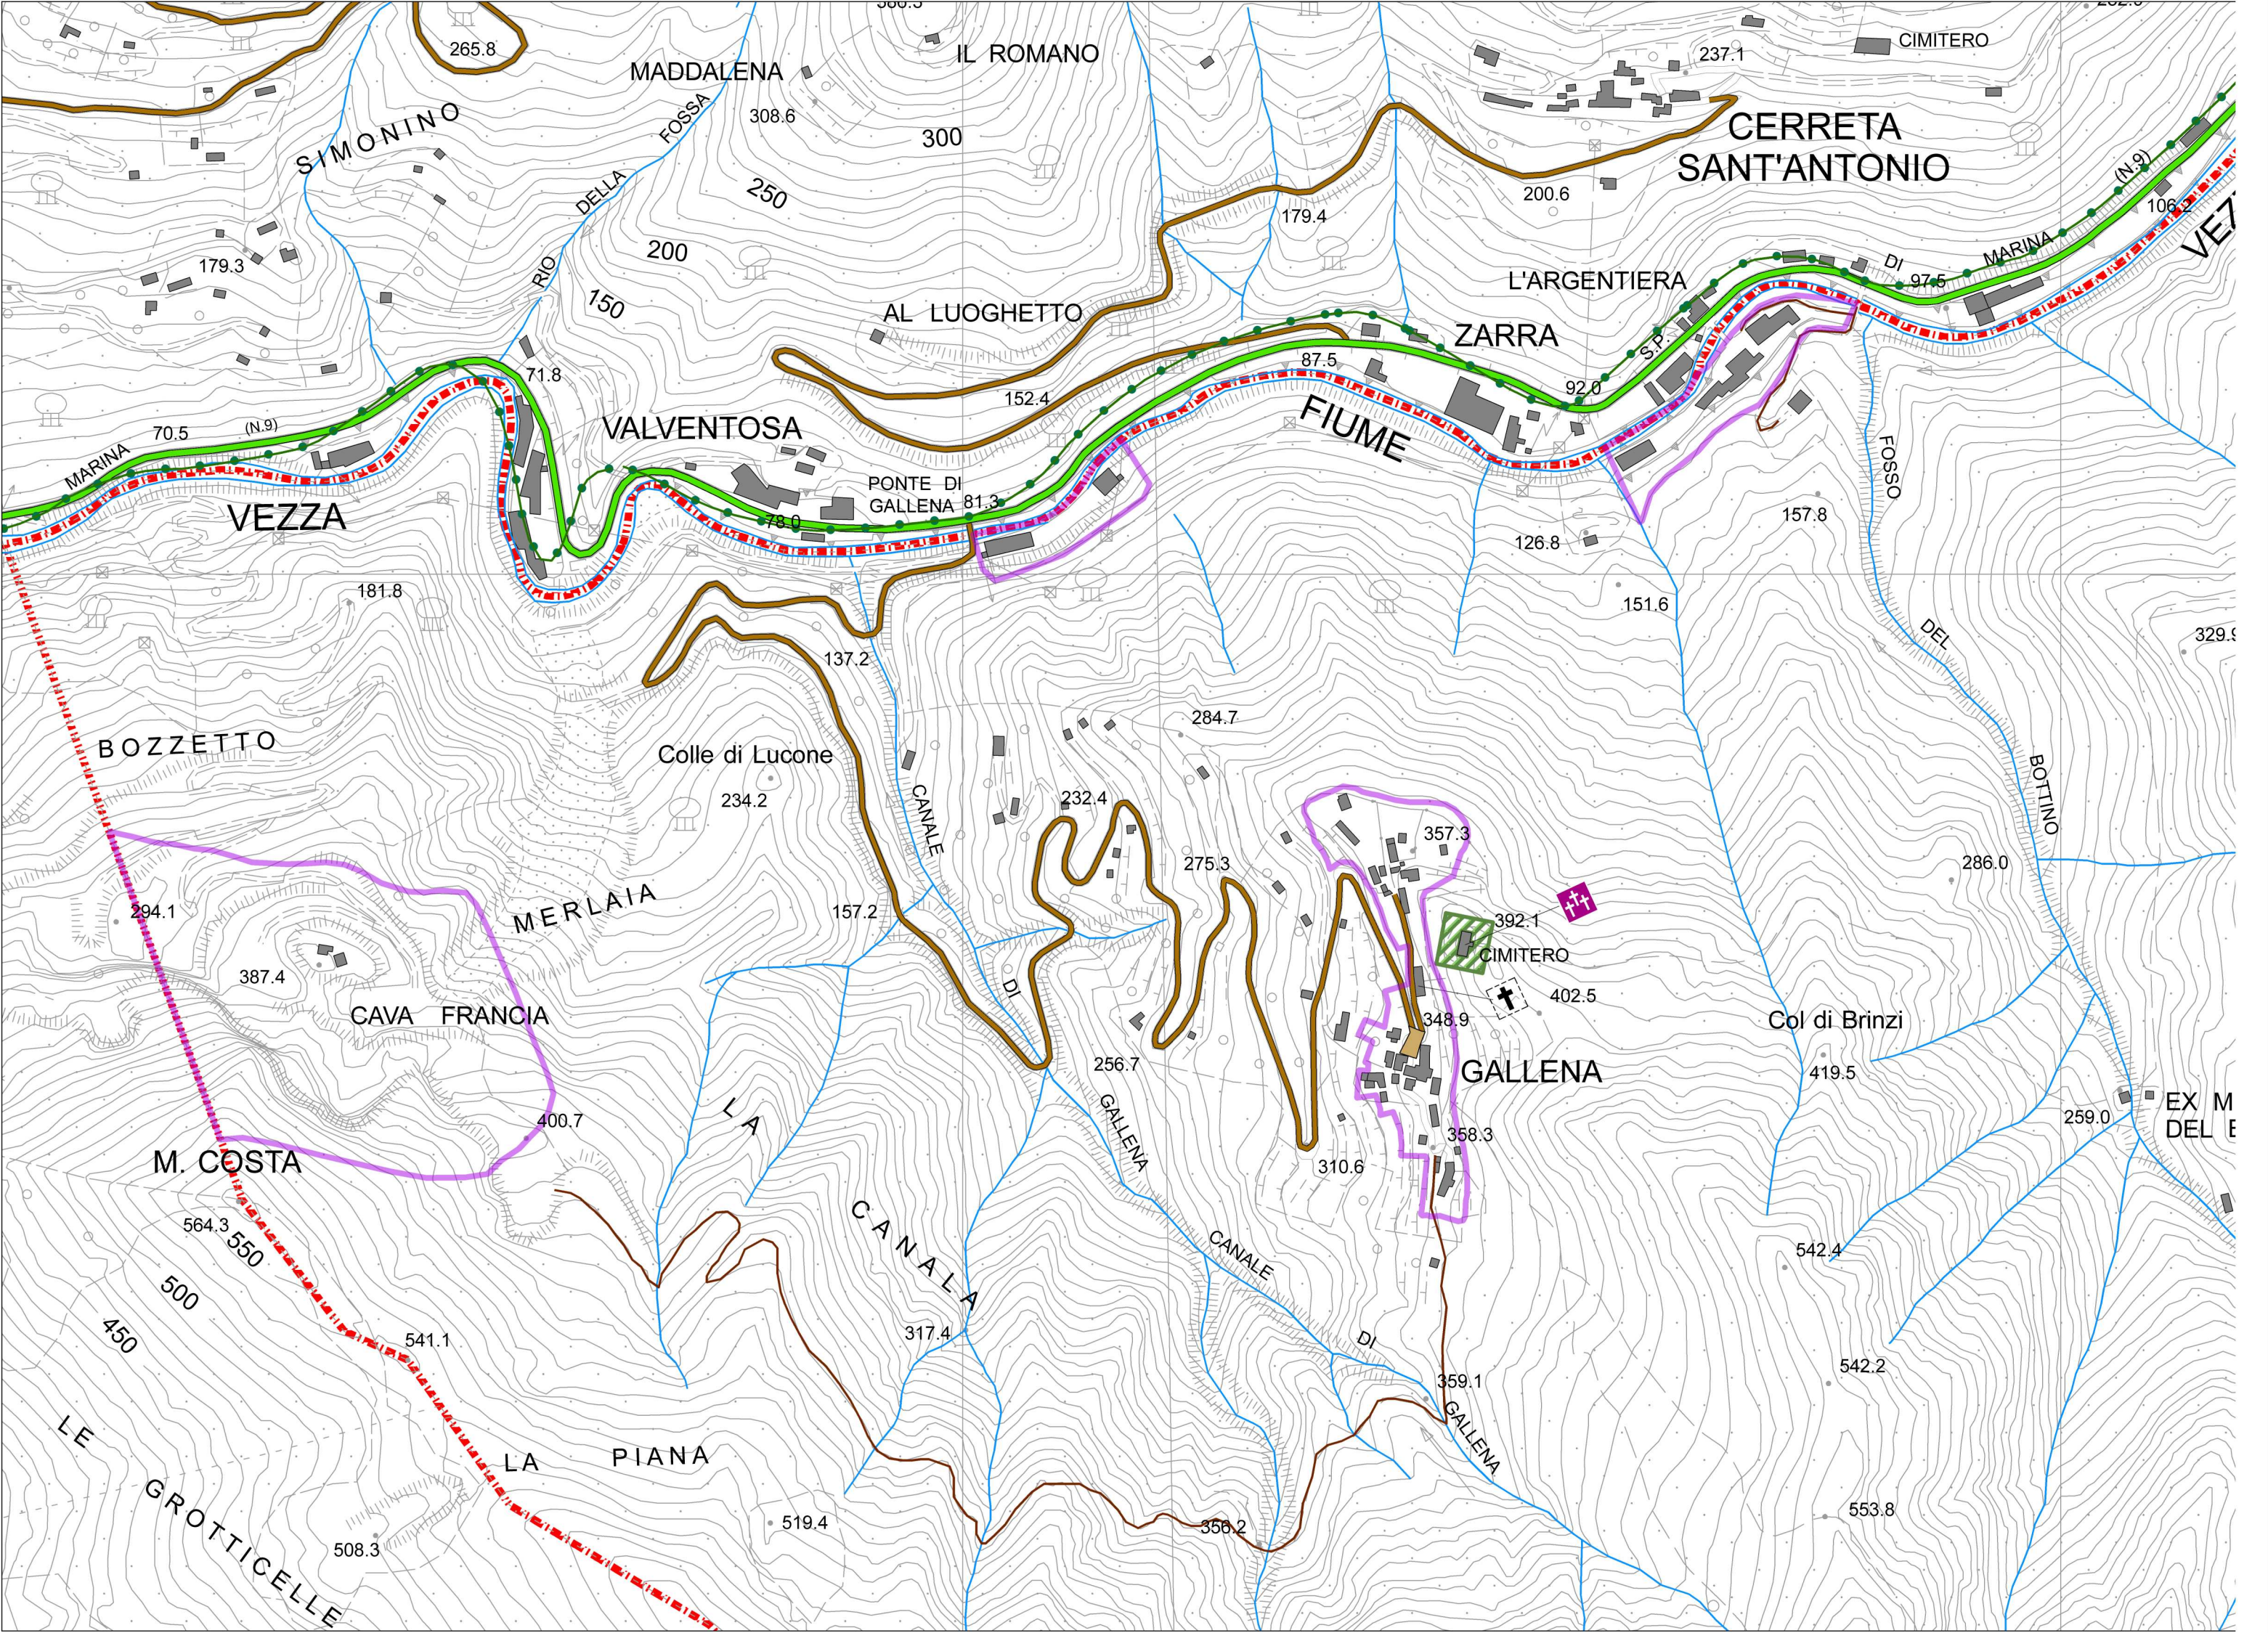

8 GALLENA

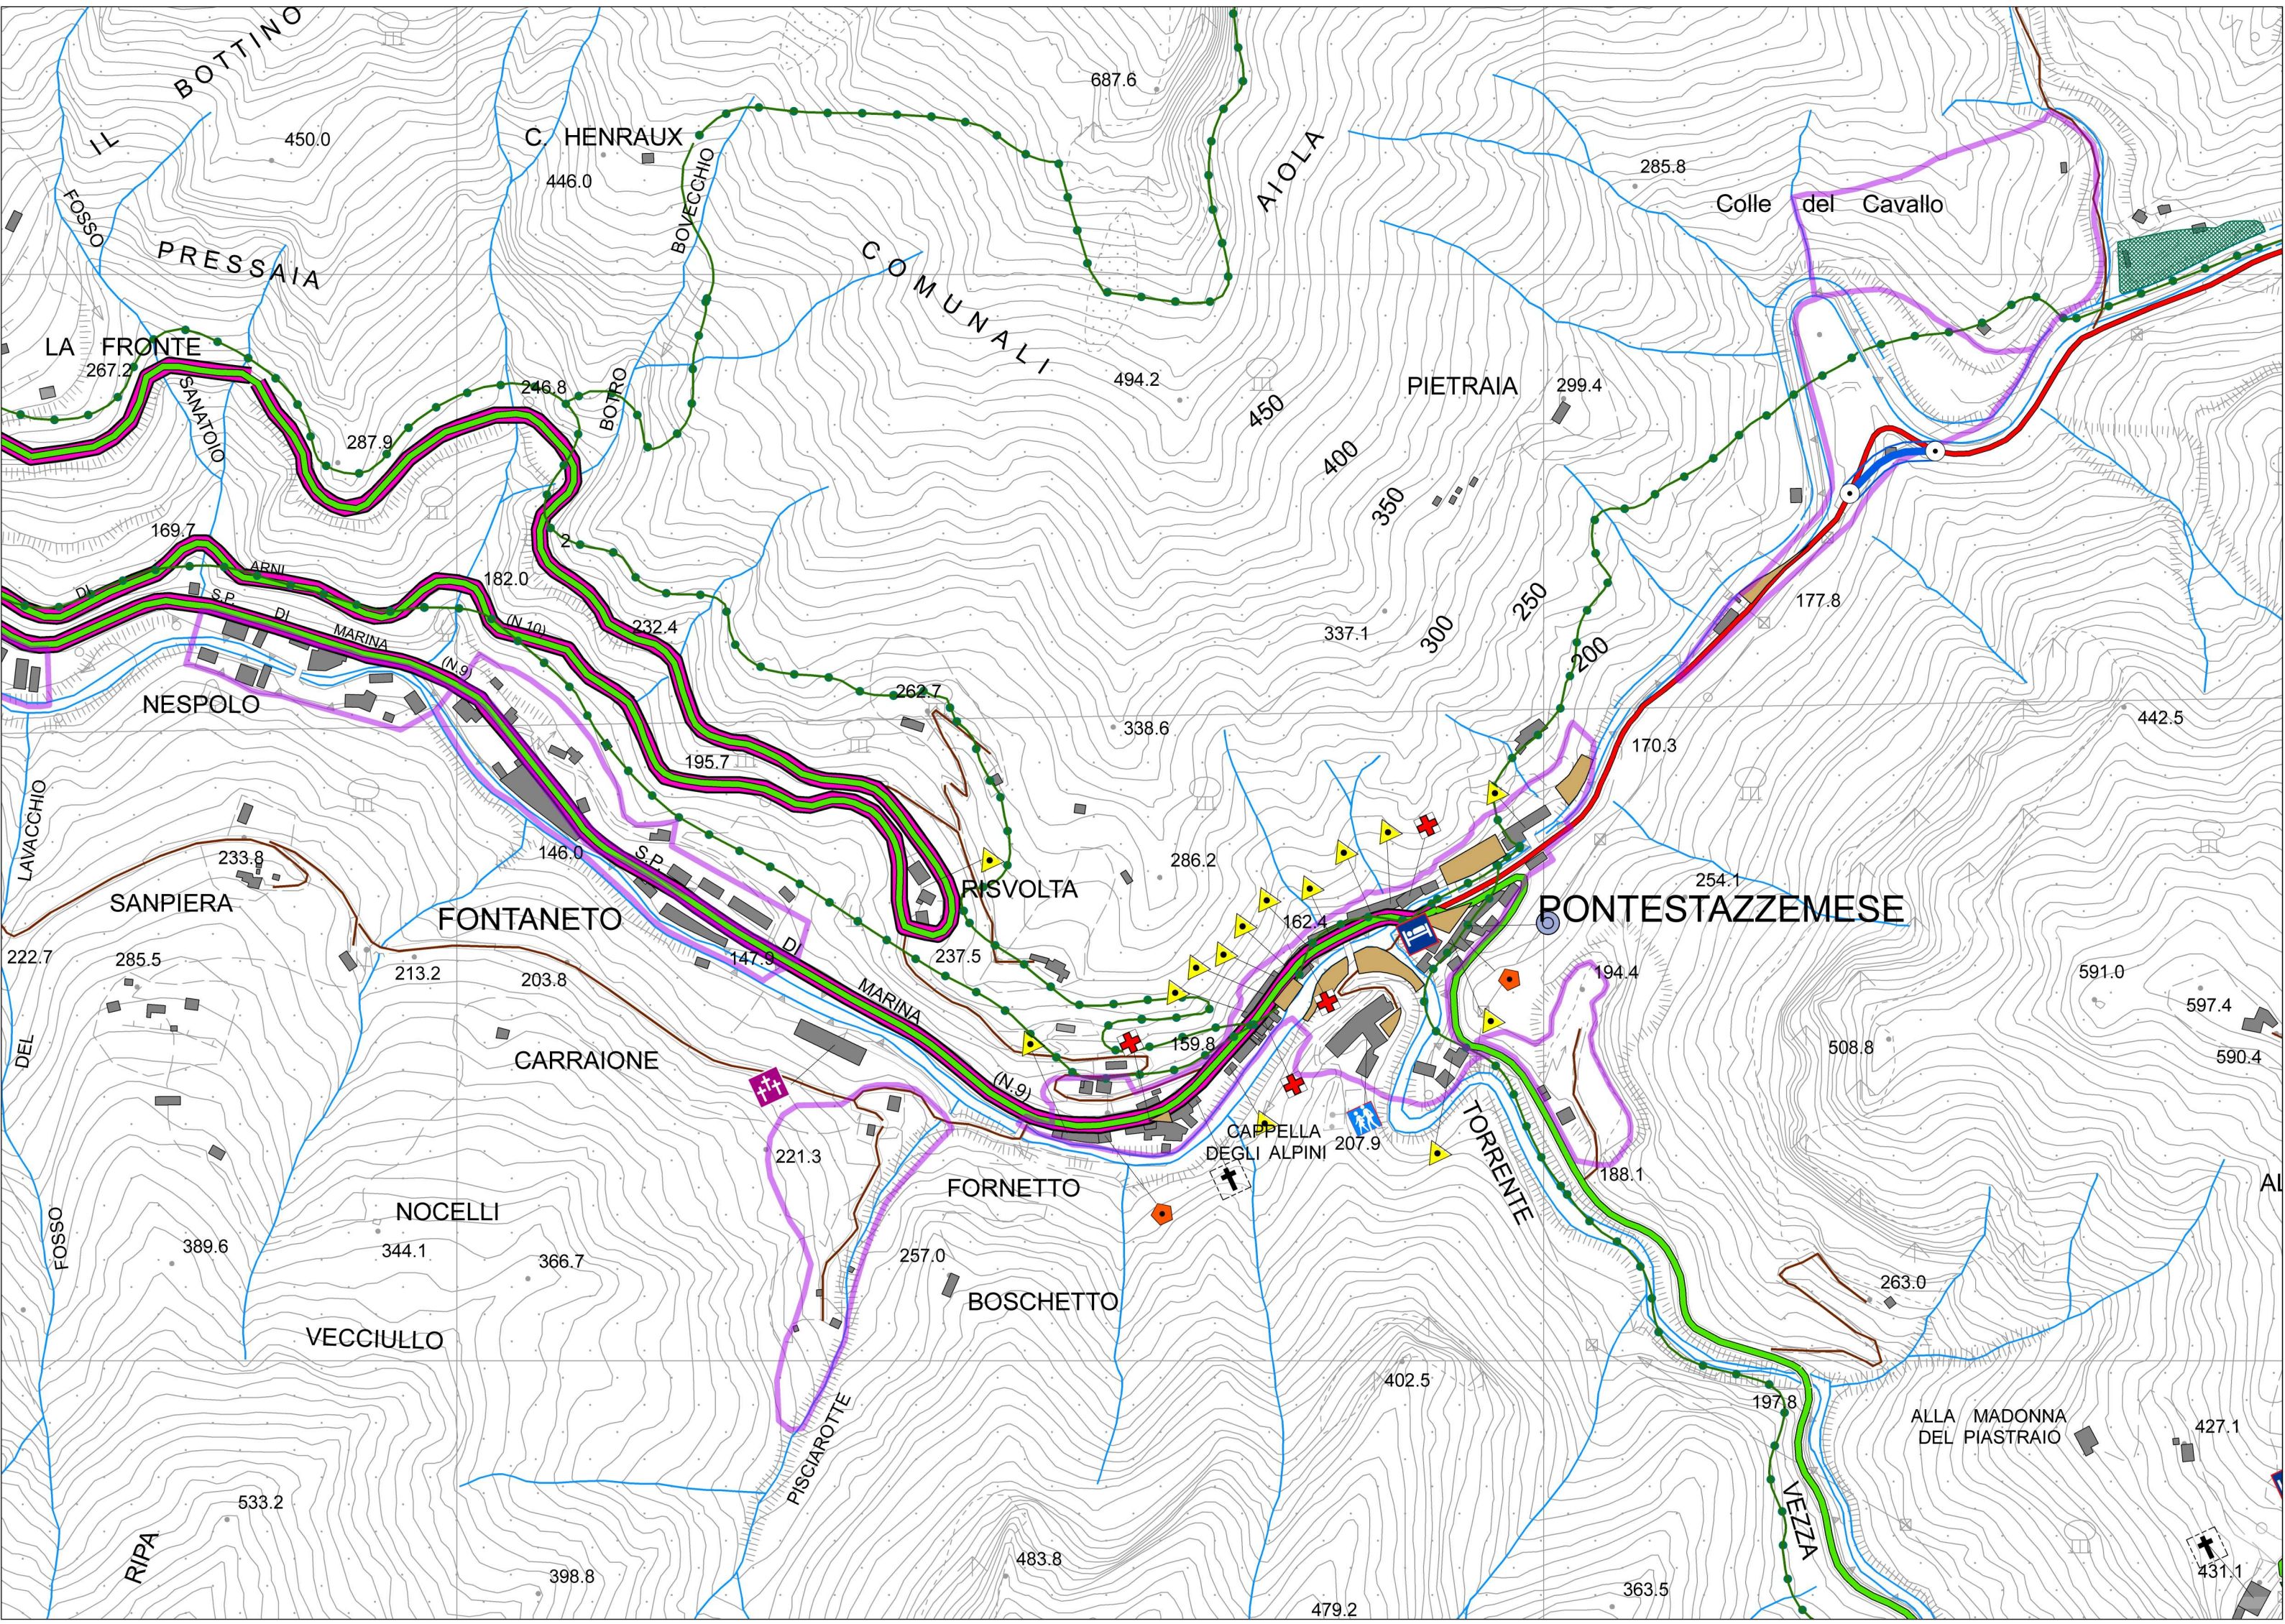

9 PONTETAZZESE

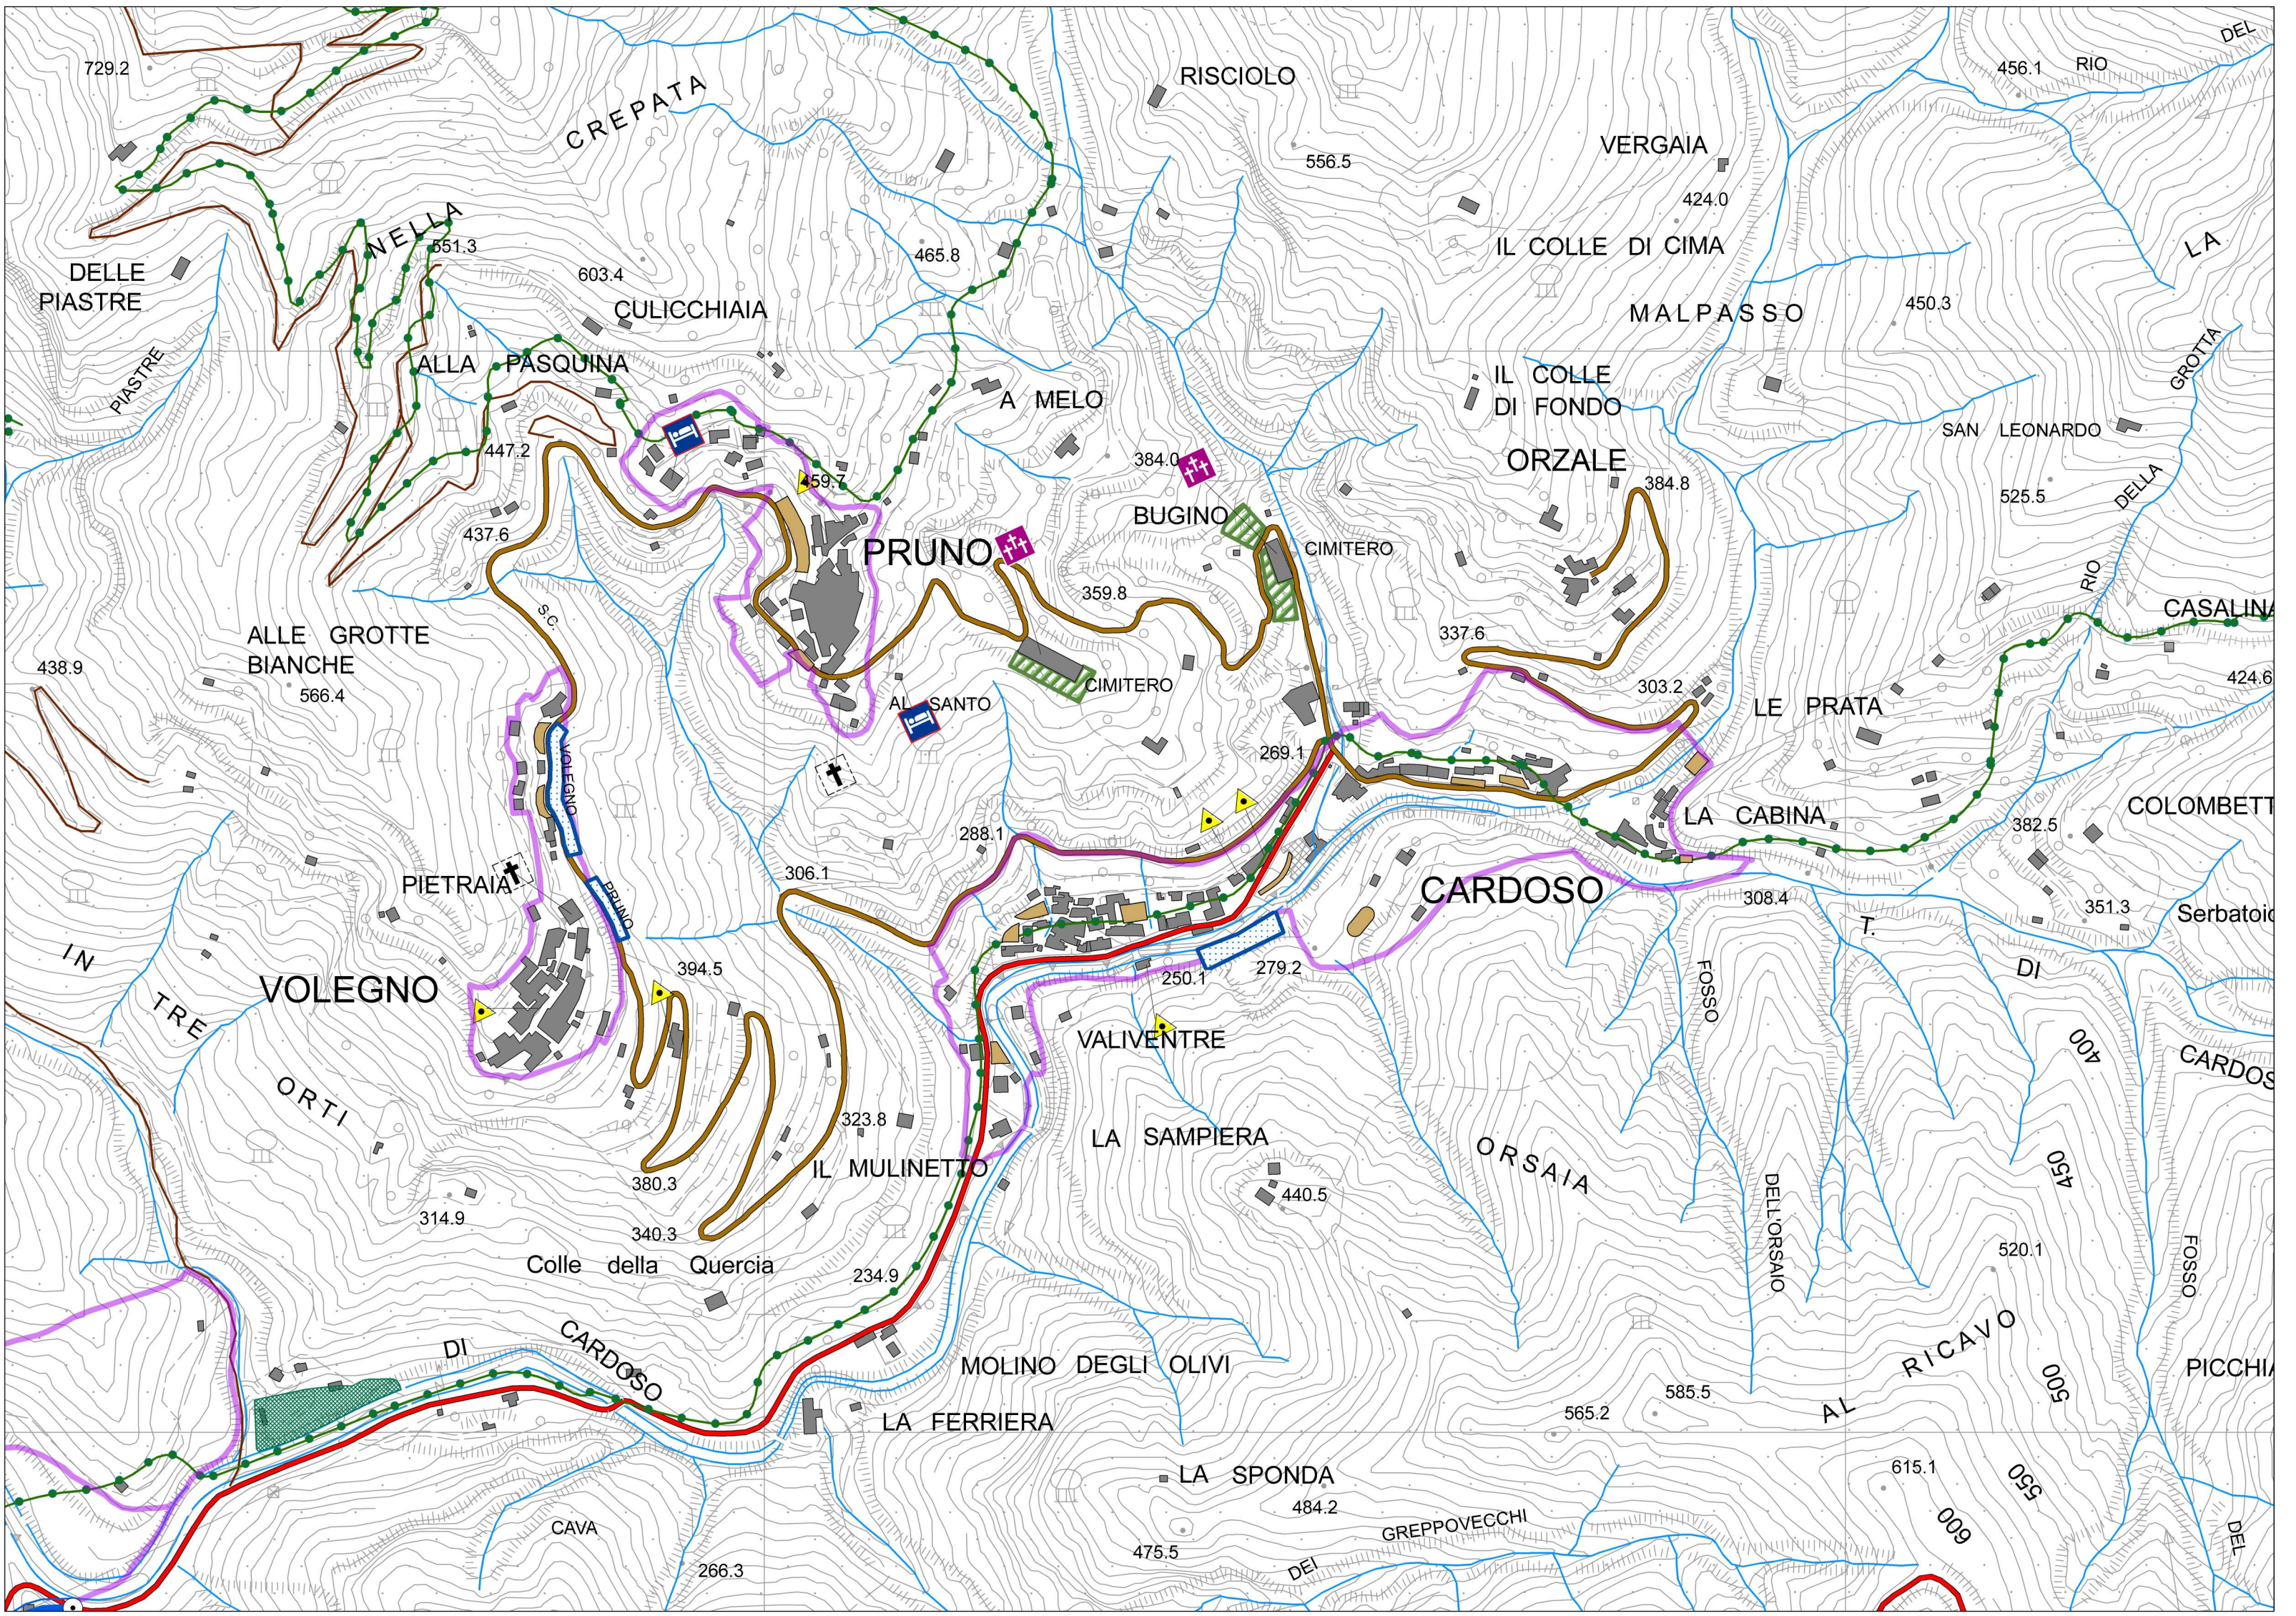

10-11-12 PRUNO - VOLEGNO - CARDOSO