


Comune di Stazzema

PIANO ATTUATIVO BACINO ESTRATTIVO
MULINA MONTE DI STAZZEMA (SCHEDA 20)

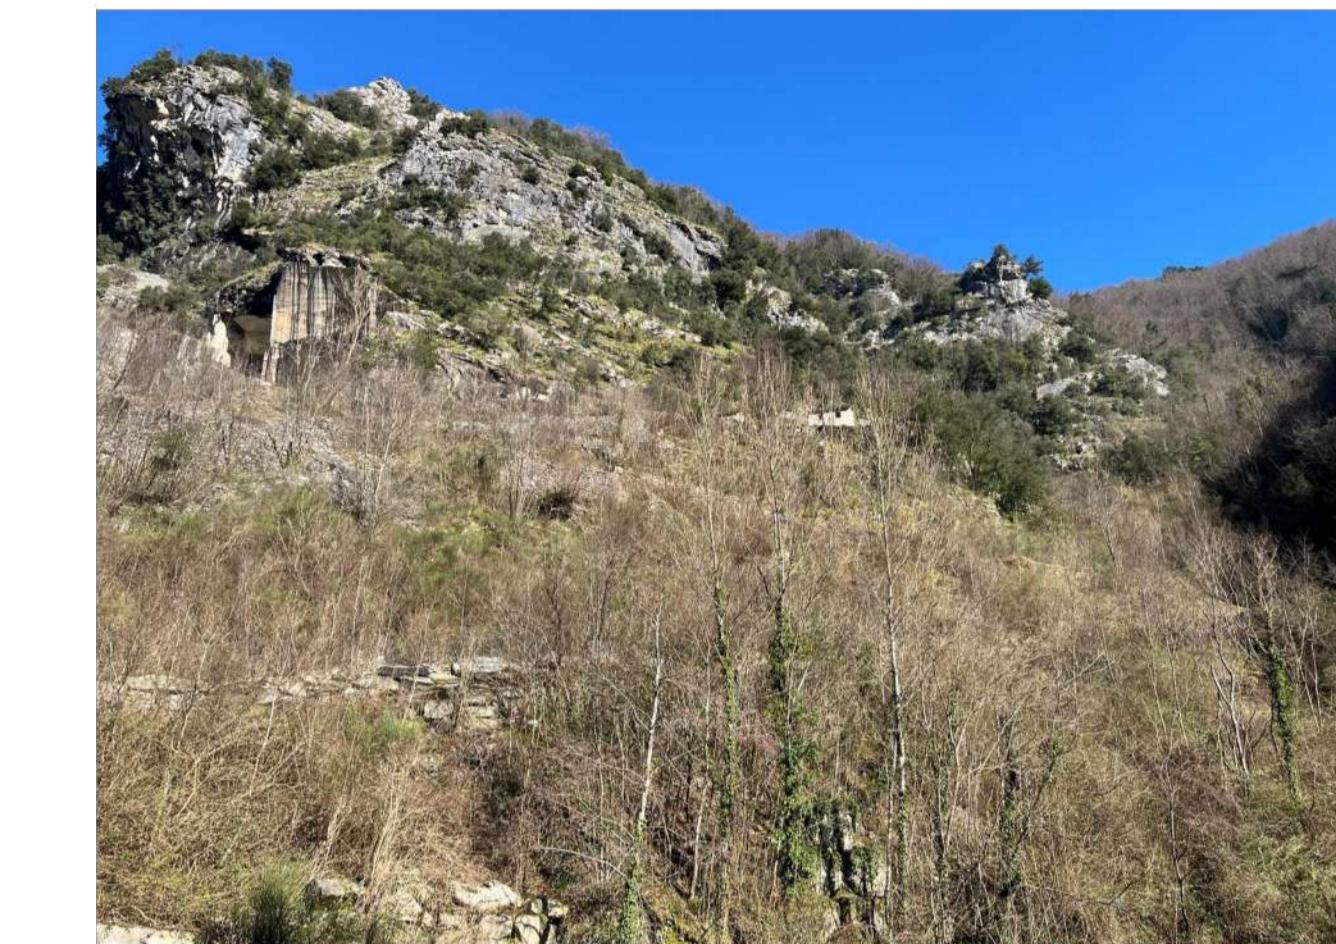

QC.01 Individuazione del bacino estrattivo

Scala 1:10.000

PIANO ATTUATIVO BACINO ESTRATTIVO
dott.ing. Angela Pano
Gruppo di Lavoro
dott.pian.Federico Martelluzzi
dott.arch. Cristina Brindisi

PROFESSIONISTA REDATTORE PARTE GEOLOGICA
dott.geol.Nicola Landucci

PROFESSIONISTA REDATTORE PARTE BIODIVERSITA'
dott.biologa Alessandra Fregosi

LEGENDA

■ Confine comunale

Area contigua di Cava - ACC

■ Scheda 13

■ Scheda 20

■ Scheda 21

Schede dall'Allegato 5 del PIT/PPR

■ ACC Bacino Mulina Monte di Stazzema (090460300520)

