


Comune di Stazzema

PIANO ATTUATIVO BACINO ESTRATTIVO  
MULINA MONTE DI STAZZEMA (SCHEDA 20)

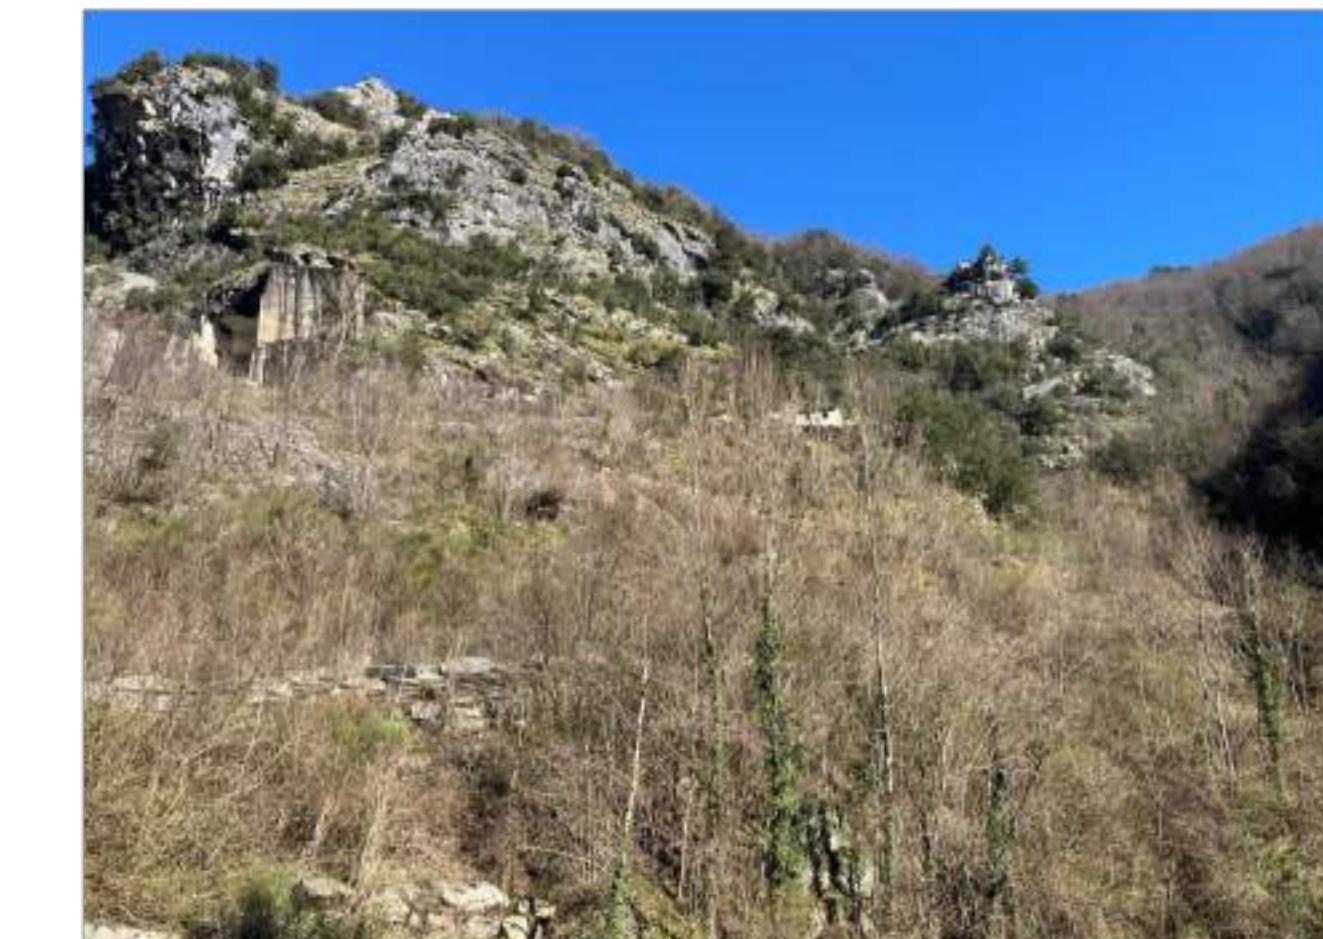

QC.03 Piano per il Parco Alpi Apuane - Unità territoriali

Scala 1:10.000

PIANO ATTUATIVO BACINO ESTRATTIVO  
Aut. d'Angela Pino  
Gruppo di Lavoro  
dott.plan.t.Federico Martelluzzi  
dott.arch. Cristina Brindisi

PROFESSIONISTA REDATTORE PARTE GEOLOGICA  
dott.geol.Nicola Landucci

PROFESSIONISTA REDATTORE PARTE BIODIVERSITÀ  
dott.biologa Alessandra Fregosi

LEGENDA

- confine comunale
- Aree contigue di cave ACC
- Parco regionale Alpi Apuane - area parco
- Parco regionale Alpi Apuane - area contigua

Unità Territoriali Stazzema

- 1 - M.Prana e M.Piglione
- 2 - Alta Versilia
- 3 - Alta valle di Turrite di Gallicano
- 4 - Panie e M.Sumbrìa

■ ACC Bacino Mulina Monte di Stazzema (090460300520)